



# NARVA KREENHOLMI TERRITORIUMI HOONESTUSE MAHULINE VISIOON

12.2008

PROJEKTEERIJAS:  
TELLIJAS:

*Urban Mark OÜ*  
*Narva Gate OÜ*

TÖÖ NIMETUS, ADDRESS

**NARVA KREENHOLMI TEHASE  
TERRITOOORIUMI HOONESTUSE  
MAHULISE VISIOONI KOOSTAMINE**

Narva, Ida-Virumaa)

PROJEKTI STAADIUM

MAHULISE LAHENDUSE ETTEPANEKUD

PROJEKTEERIJA

Urban Mark OÜ

Niine 11, 10414

Tallinn

Reg. kood 10858356

Telefon +372 6279250

Faks +372 6279251

e-mail [info@urbanmark.ee](mailto:info@urbanmark.ee)

PROJEKTEERIJA REGISTREERING

MTR: EP10858356-0001; (27.02.2003)

PROJEKTI KOOSTAMISE AEG

09.2008

PROJEKTI AUTORID

volitatud arhitekt V Ülar Mark

volitatud arhitekt V Indrek Tiigi

Küllli Kübbar

Johan Tali

VASTUTAV SPETSIALIST

Projekti direktor volitatud arhitekt V Ülar Mark

e-mail [ular.mark@urbanmark.ee](mailto:ular.mark@urbanmark.ee)

Telefon +372 6279250

TELLIJA

Narva Gate OÜ



<b>Urban Mark OÜ</b> Niine 11 - Tallinn 10414, info@urbanmark.ee Tel: +372 6279250 Fax: +372 6279251 Litsents: EP 10 858 356 - 0001	PROJEKTEERIS: Külli Kübbar	AUTORID: Ülar Mark Indrek Tiigi Külli Kübbar	3D: Johan Tali	OBJEKT: IDA-VIRU NARVA ADDRESS: Joala 21 ja Joala 23	JOONIS: ASUKOHT	JOONISE NR.: VS-	JOONISE NR.: 02
	PROJEKTIJUHT: Ülar Mark	EMAIL: ular@urbanmark.ee	TEL: +(372) 627 9250	EHIITUSE TÜÜP: PLANEERING	OBJEKTI NIMI: KREENHOLM	PROJEKTI OSA: VS-	
				TELLIJAJ: Narva Gate OÜ			



**Eesti**, ametlikult **Eesti Vabariik**, kuulub Põhja-Euroopa maade hulka. Eesti omab maismaapiiri lõunast Lätiga ning idast Venemaaga. Soomest lahutab Narvat põhja poolt Soome laht ning Rootsist Balti meri.

Asukoht:

Eesti asub Balti mere idaosas, piirnedes põhjast Soome lahega ning asetsedes üha tõusval Euroopa platvormil 57.3° ja 59.5° (N) ning 21.5° ja 28.1°(E) vahel. Keskmine kõrgus mere pinnast on vaid 50 meetrit (164 jalga) ning kõrgeimaks tipuks Eestis on kaguosas asetsev Suur Munamägi, mille kõrgus ulatub 318 meetrini mere pinnast (1,043 jalga).

Pindala:

kokku: 45,226 km<sup>2</sup>

maismaa: 43,211 km<sup>2</sup>

veealune maa: 2,015 km<sup>2</sup>

hõlmab 1 520 Balti mere saart

Riigi piir:

kokku: 633 km

piirnevad alad: Läti 339 km, Venemaa 294 km

rannajoon: 3,794 km

Elanikkond:

eestlasi - 68,6%

venelasi - 25,6%

ukrainlasi - 2,1%

valgevenelasi - 1,2%

soomlasi - 0,8%

teisi - 1,7%

Integreerunuid: 1 342 409 in.

Kliima:

Eesti asetseb parasvöötme põhjapoolses osas, jäädes merelise ja kontinentaalse vööndi vahele. Tänu merd soojendavale Golfi hoovusele on kogu Põhja-Euroopas ja ka Eestis suhteliselt soe ja pehme kliima vaatamata põhja laiuskraadidele. Balti mere tõttu on sisemaa ja rannikuäärsete alade kliima erinev.

Keskmine temperatuur aasta lõikes on Eestis 5 °C. Veebruaris, Eestis kõige külmemal kuul, ulatub keskmine temperatuur -5,2 °C-ni. Juulis, kõige soojemal kuul aastas, jääb keskmine temperatuur 18 °C piiresse.

**Urban Mark OÜ**

Niine 11 - Tallinn 10414,  
info@urbanmark.ee  
Tel: +372 6279250 Fax: +372 6279251  
Litsents: EP 10 858 356 - 0001

PROJEKTEERIS: Külli Kübbar

PROJEKTUJUH: Ülar Mark

EMAIL: ular@urbanmark.ee TEL: +(372) 627 9250

AUTORID: Ülar Mark

Indrek Tiigi  
Külli Kübbar

3D: Johan Tali

OBJEKT: IDA-VIRU NARVA

EHITUSE TÜÜP: PLANEERING

TELLUJA: Narva Gate OÜ

MAAKOND: IDA-VIRU  
LINN/LINNKOJA: NARVA  
ADRESS: Joala 21 ja Joala 23

OBJEKTI NIMI: KREENHOLM

JOONIS: EESTI / NARVA

JOONISE NR.:

PROJEKTI OSA:

VS-

JOONIS:

JOONISE NR.:

03







Narva asub Ida-Viru maakonnas ning on suuruselt kolmas linn Eestis. Narva asetseb kirde-Eestis, Venemaa ja Eesti piiril, jäädes idasse 212 km kaugusel Tallinnast ning 150 km kaugusele läände Sankt Peterburgist.

Asukoht: 59° 23' 0" N, 28° 30' 0" E

Elanikud: 93.85% Narvas elavatest inimestest on vene keelt rääkivad (86.41% venelased), peamiselt sisserännanud endiselt Sotsialistlikult Venemaalt või nende järglased.  
Integreerunuid: 70 178 in.

Pindala: 84.54 km<sup>2</sup>

Kliima: Kolme suure veemassiivi lähedus - Soome lahe, Narva Veehoidla ja Peipsi järve - mis mõjutavad suuresti kohalikku kliimat. Talv on pehme (keskm. temp. - 5.2C/22.6F) ning suvi on jahe (keskm.temp.-+16.0C/60.8F)  
Asutatud: 1223.a.

-  Eesti ja Venemaa vaheline riigipiir
-  planeeringuala
-  Vanalinna kaitsevöönd
-  vesi

PINDALA CA: 30.3 HA

**Urban Mark OÜ**  
Niine 11 - Tallinn 10414,  
info@urbanmark.ee  
Tel: +372 6279250 Fax: +372 6279251  
Litsents: EP 10 858 356 - 0001

PROJEKTEERIS: Külli Kübbar  
PROJEKTUJUHT: Ülar Mark  
EMAIL: ular@urbanmark.ee  
TEL: +(372) 627 9250


AUTORID: Ülar Mark  
Indrek Tiigi  
Külli Kübbar  
3D: Johan Tali

OBJEKT: IDA-VIRU  
EHITUSE TÜÜP: PLANEERING  
TELLIJA: Narva Gate OÜ

MAAKOND: IDA-VIRU  
LINN/LINNAOSA: NARVA  
ADDRESS: Joala 21 ja Joala 23  
OBJEKTI NIMI: KREENHOLM

JOONIS: **NARVA KAART**  
JOONISE NR.:  
PROJEKTI OSA: **VS-**

JOONIS:  
JOONISE NR.:  
**04**

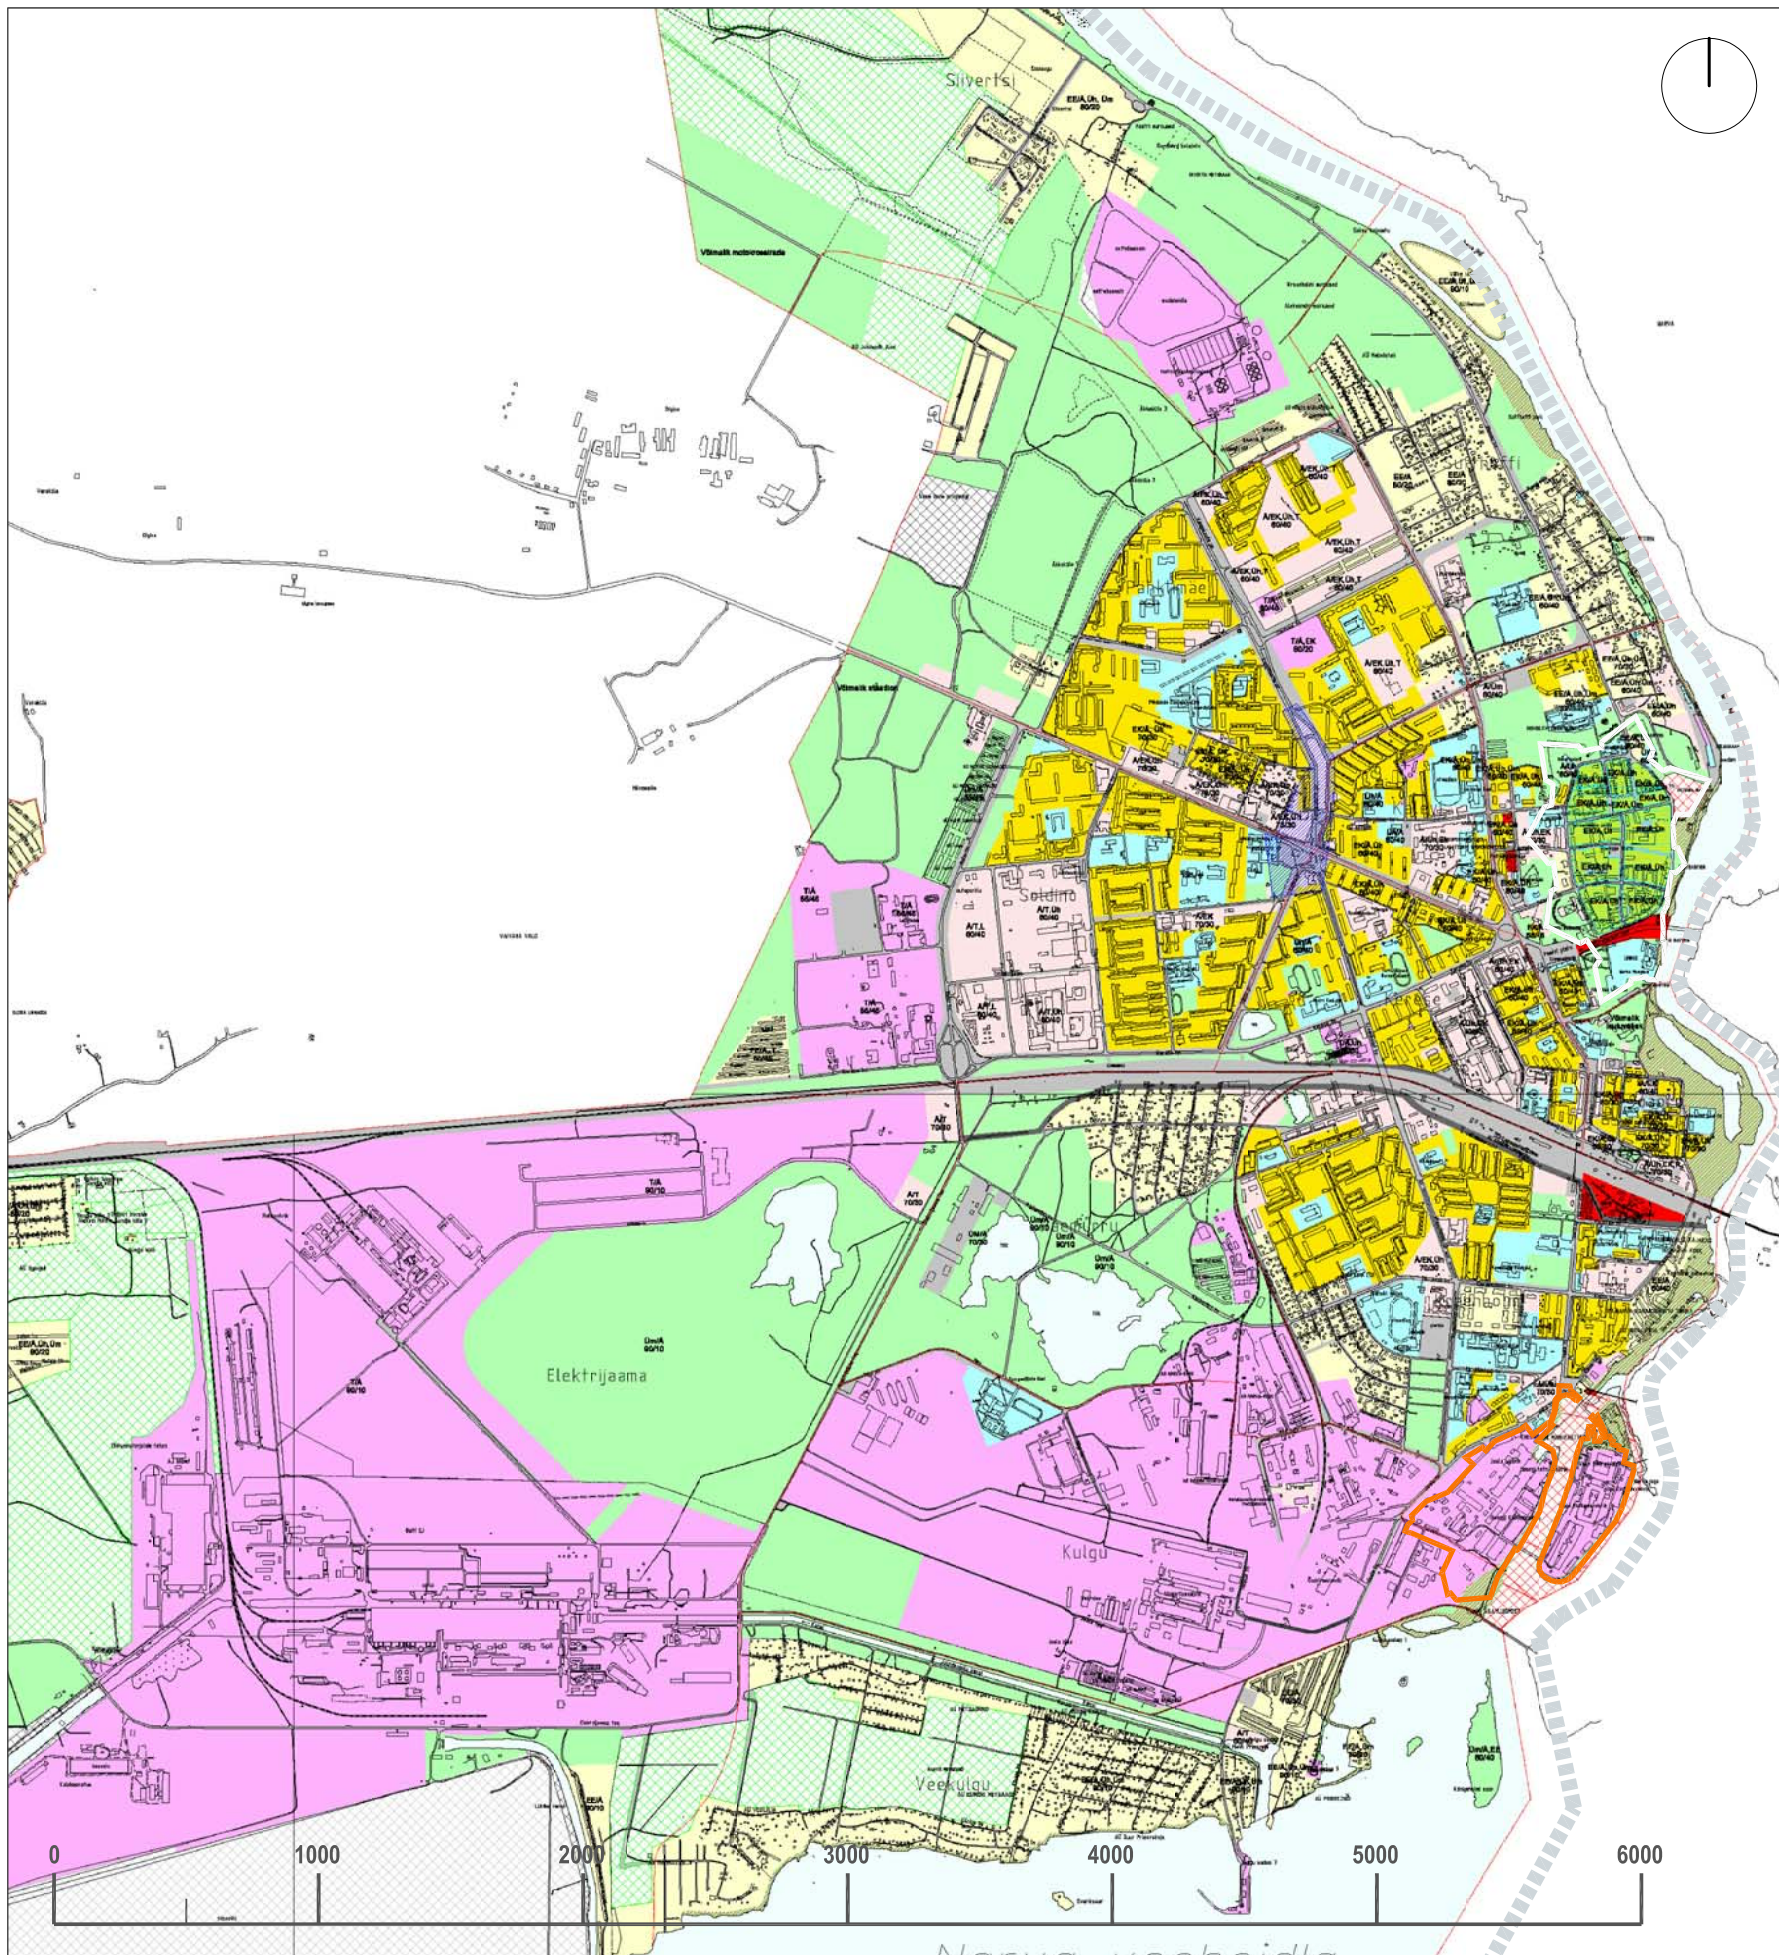

## Maakasutusplaan aastani 2012 Leppemärgid Reserveeritavad sihtotstarbed

- Vaikeelamumaa
- Korruselamumaa
- Aiandusühistute maa
- Arimaa
- Tootmishoonete maa
- Ühiskondlike hoonete maa
- Üldmaa
- Vee maa
- Liiklusmaa
- Jäätmehooldate maa
- Riigikaitsemaa
- Maatulundusmaa
- Sihtotstarbeta maa
- Kaitsealune maa
- Rajatav või rekonstrueeritav tee
- Võimalik teetrass
- Narva jõe puhkekoridor (Üm/Ä, 60/40)
- Vanalinna teemapark
- Arhitektuurikonkursi ala
- Linnaosa piir
- Eesti ja Venemaa vaheline riigipiir
- planeeritav ala
- Vanalinna kaitsevöönd

**Urban Mark OÜ**  
 Niine 11 - Tallinn 10414,  
 info@urbanmark.ee  
 Tel: +372 6279250 Fax: +372 6279251  
 Litsents: EP 10 858 356 - 0001

PROJEKTEERIS: Külli Kübbar  
 PROJEKTLUHT: Ülar Mark  
 EMAIL: ular@urbanmark.ee  
 TEL: +(372) 627 9250

AUTORID:  
 Ülar Mark  
 Indrek Tiigi  
 Külli Kübbar  
 3D: Johan Tali


OBJEKT: IDA-VIRU  
 Ehituse tüüp: PLANEERING  
 TELLIAJ: Narva Gate OÜ  
 MAAKOND: NARVA

ADRESS: Joala 21 ja Joala 23  
 OBJEKTI NIMI: KREENHOLM


JOONIS: **MAAKASUTUSPLAAN**  
 JOONISE NR.: VS-  
 PROJEKTI OSA:

JOONIS:  
 JOONISE NR.: **05**

# Tingmärgid

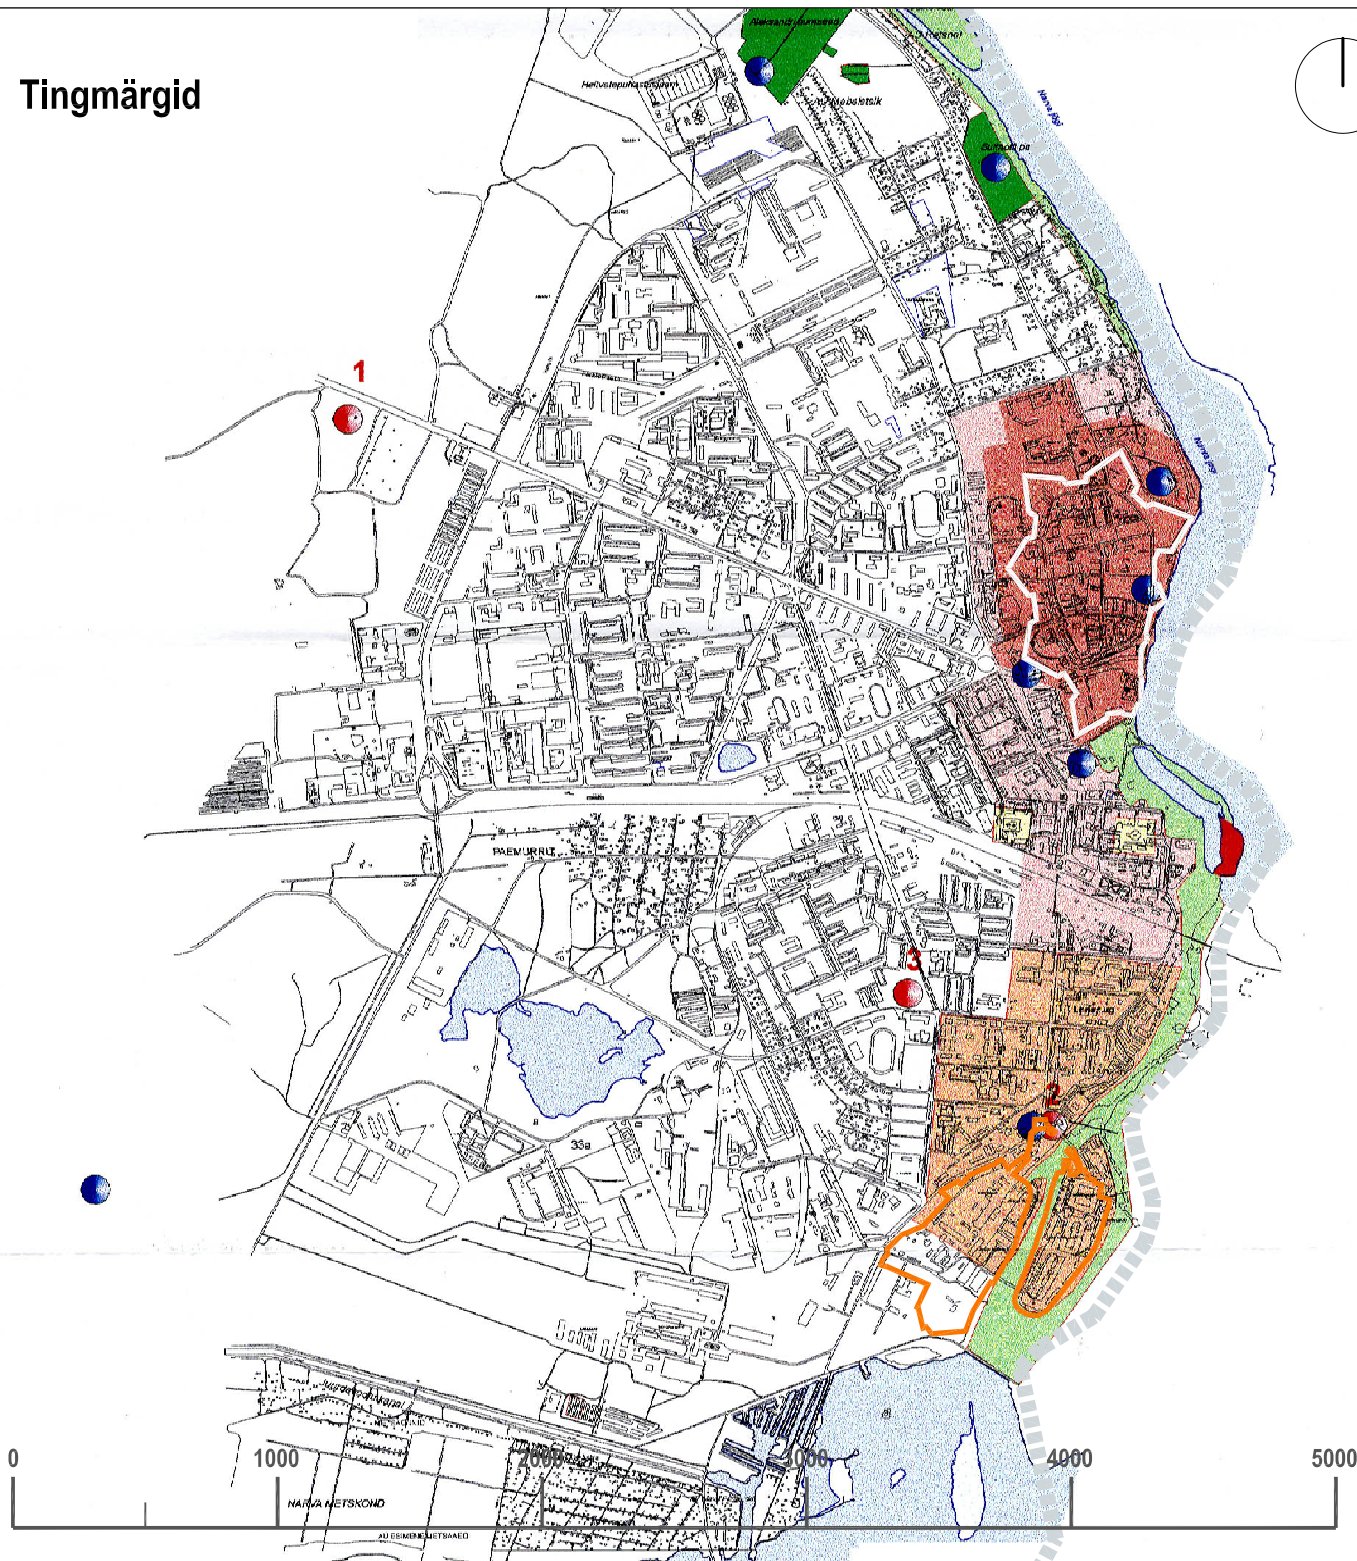

# Leppermärgid

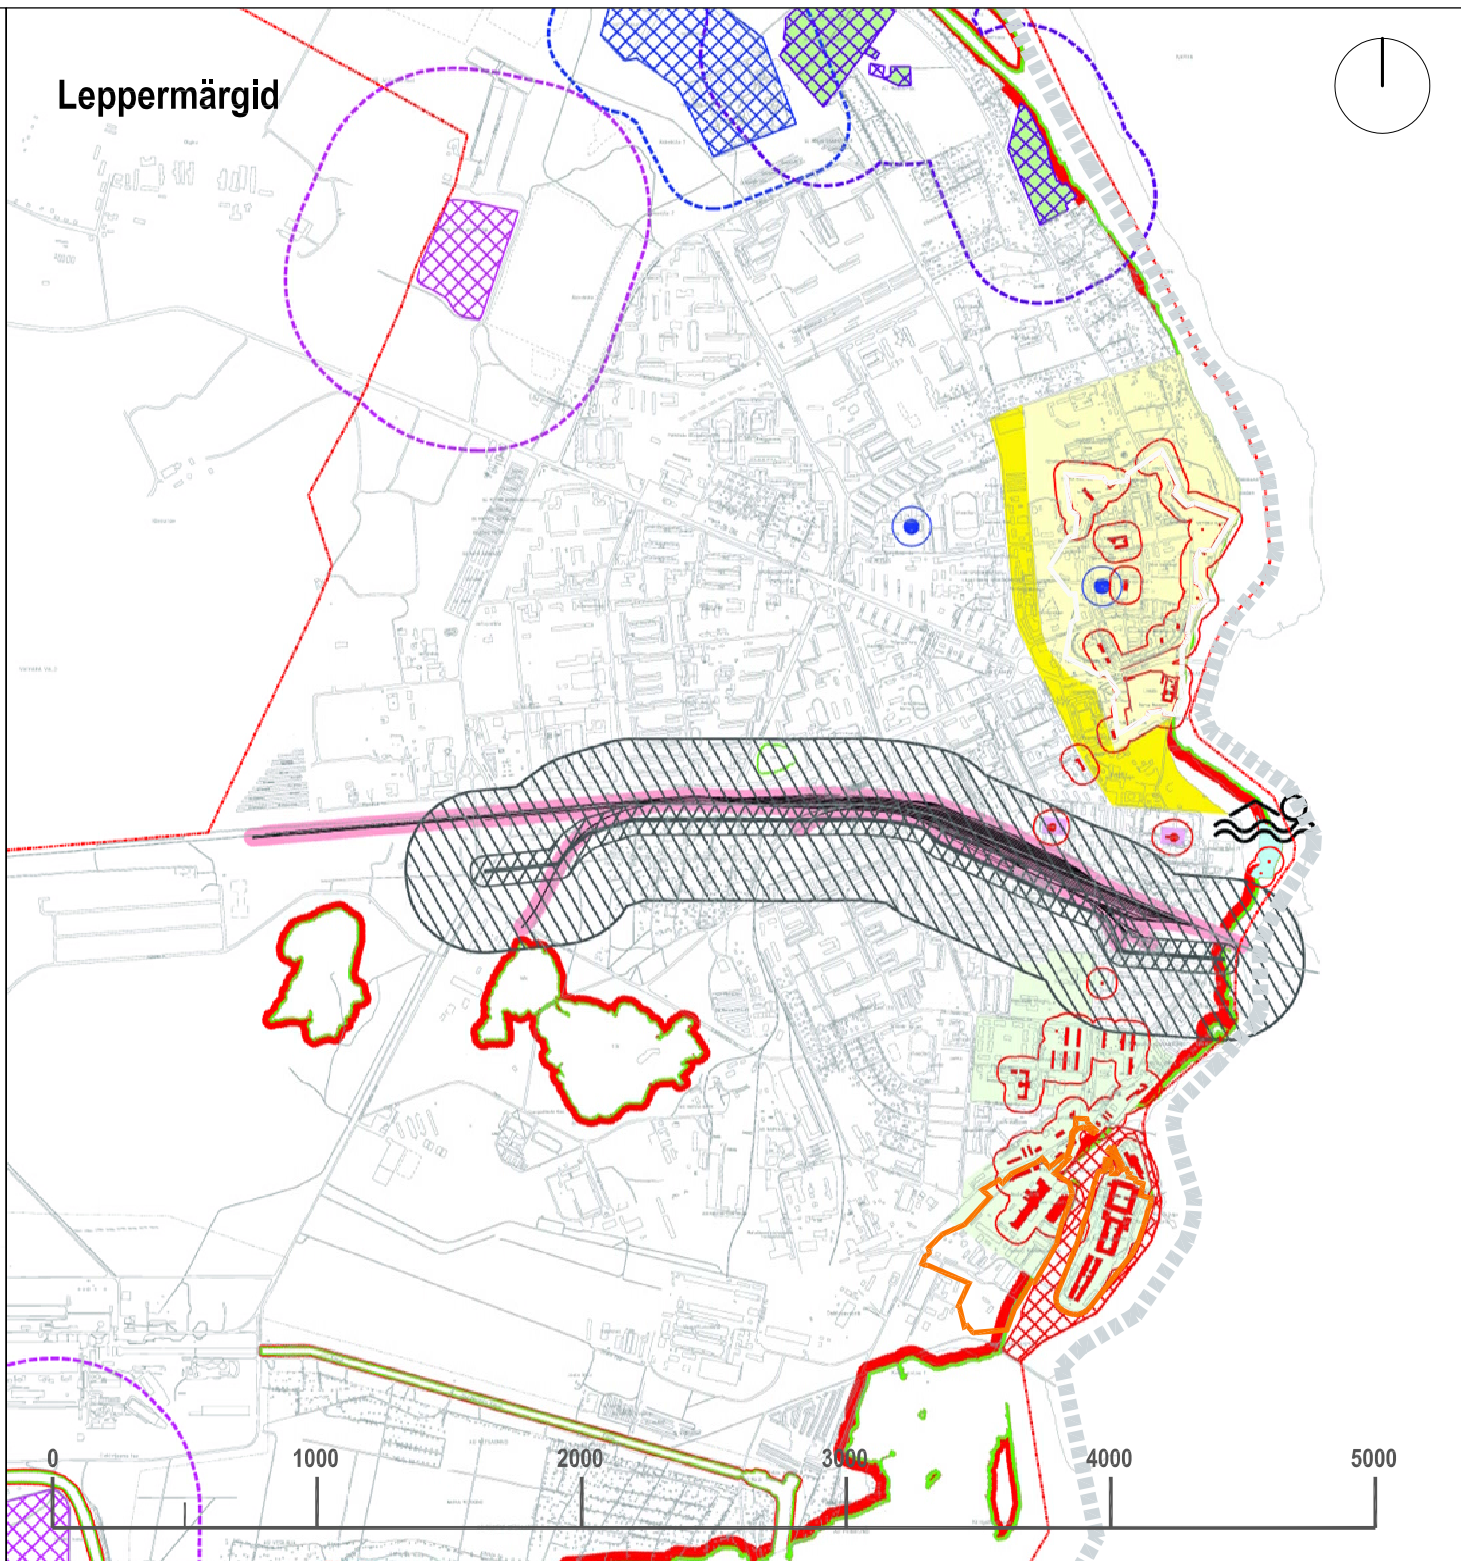

- Eesti ja Venemaa vaheline riigipiir
- planeeritav ala
- Vanalinna kaitsevöönd
- vesi
- Ajaloolise keskuse kaitsetsoon
- Reguleerimistsoon
- Sõjaliste ja poliitrepresioonide matusepaigad

- Eesti ja Venemaa vaheline riigipiir
- planeeritav ala
- Vanalinna kaitsevöönd
- vesi
- Ajaloolise keskuse kaitsetsoon
- Ajaloolise keskuse kaitsetsoon
- Ajaloolise keskuse kaitsetsoon
- Reguleerimistsoon
- Sõjaliste ja poliitrepresioonide matusepaigad

**Urban Mark OÜ**  
 Niine 11 - Tallinn 10414,  
 info@urbanmark.ee  
 Tel: +372 6279250 Fax: +372 6279251  
 Litsents: EP 10 858 356 - 0001

PROJEKTEERIS: Külli Kūbar  
 PROJEKTUJUHT: Ülar Mark  
 EMAIL: ular@urbanmark.ee  
 TEL: +(372) 627 9250

AUTORID:  
 Ülar Mark  
 Indrek Tiigi  
 Külli Kūbar

IDA-AUTORID:  
 Johan Tali

OBJEKT: IDA-VIRU  
 EHTITUSE TÜÜP: PLANEERING  
 TELLUJA: Narva Gate OÜ

MAAKOND: NARVA  
 LINN/LINNOSA: Joala 21 ja Joala 23  
 OBJEKTI NIMI: KREENHOLM

JOONIS: PIIRANGUTE JOONIS - 1  
 JOONISE NR.: VS-  
 PROJEKTI OSA: VS-

JOONIS: 06  
 JOONISE NR.: 06







TINGMÄRGID:

- ärimaa
- elamumaa
- segafunktsiooniga maa
- üldmaa
- transpordimaa
- taastatav kanal/ vesi

**Urban Mark OÜ**

Niine 11 - Tallinn 10414,  
 info@urbanmark.ee  
 Tel: +372 6279250 Fax: +372 6279251  
 Litsents: EP 10 858 356 - 0001

PROJEKTEERIS: Külli Küber  
 PROJEKTUUAHT: Ülar Mark  
 EMAIL: ular@urbanmark.ee  
 TEL: +(372) 627 9250


AUTORID: Ülar Mark  
 Indrek Tiigi  
 Külli Küber  
 3D: Johan Tali

OBJEKT: IDA-VIRU  
 EHTITUSE TÜÜP: PLANEERING  
 TELLUJA: Narva Gate OÜ  
 MAKKOND: NARVA  
 LINN / LINNAOSA: NARVA

ADDRESS: Joala 21 ja Joala 23  
 OBJEKTI NIMI: KREENHOLM

JOONIS: ALADE JUHTFUNKTSIOONID  
 JOONISE NR.: VS-  
 PROJEKTI OSA:

JOONIS: 08  
 JOONISE NR.: 08

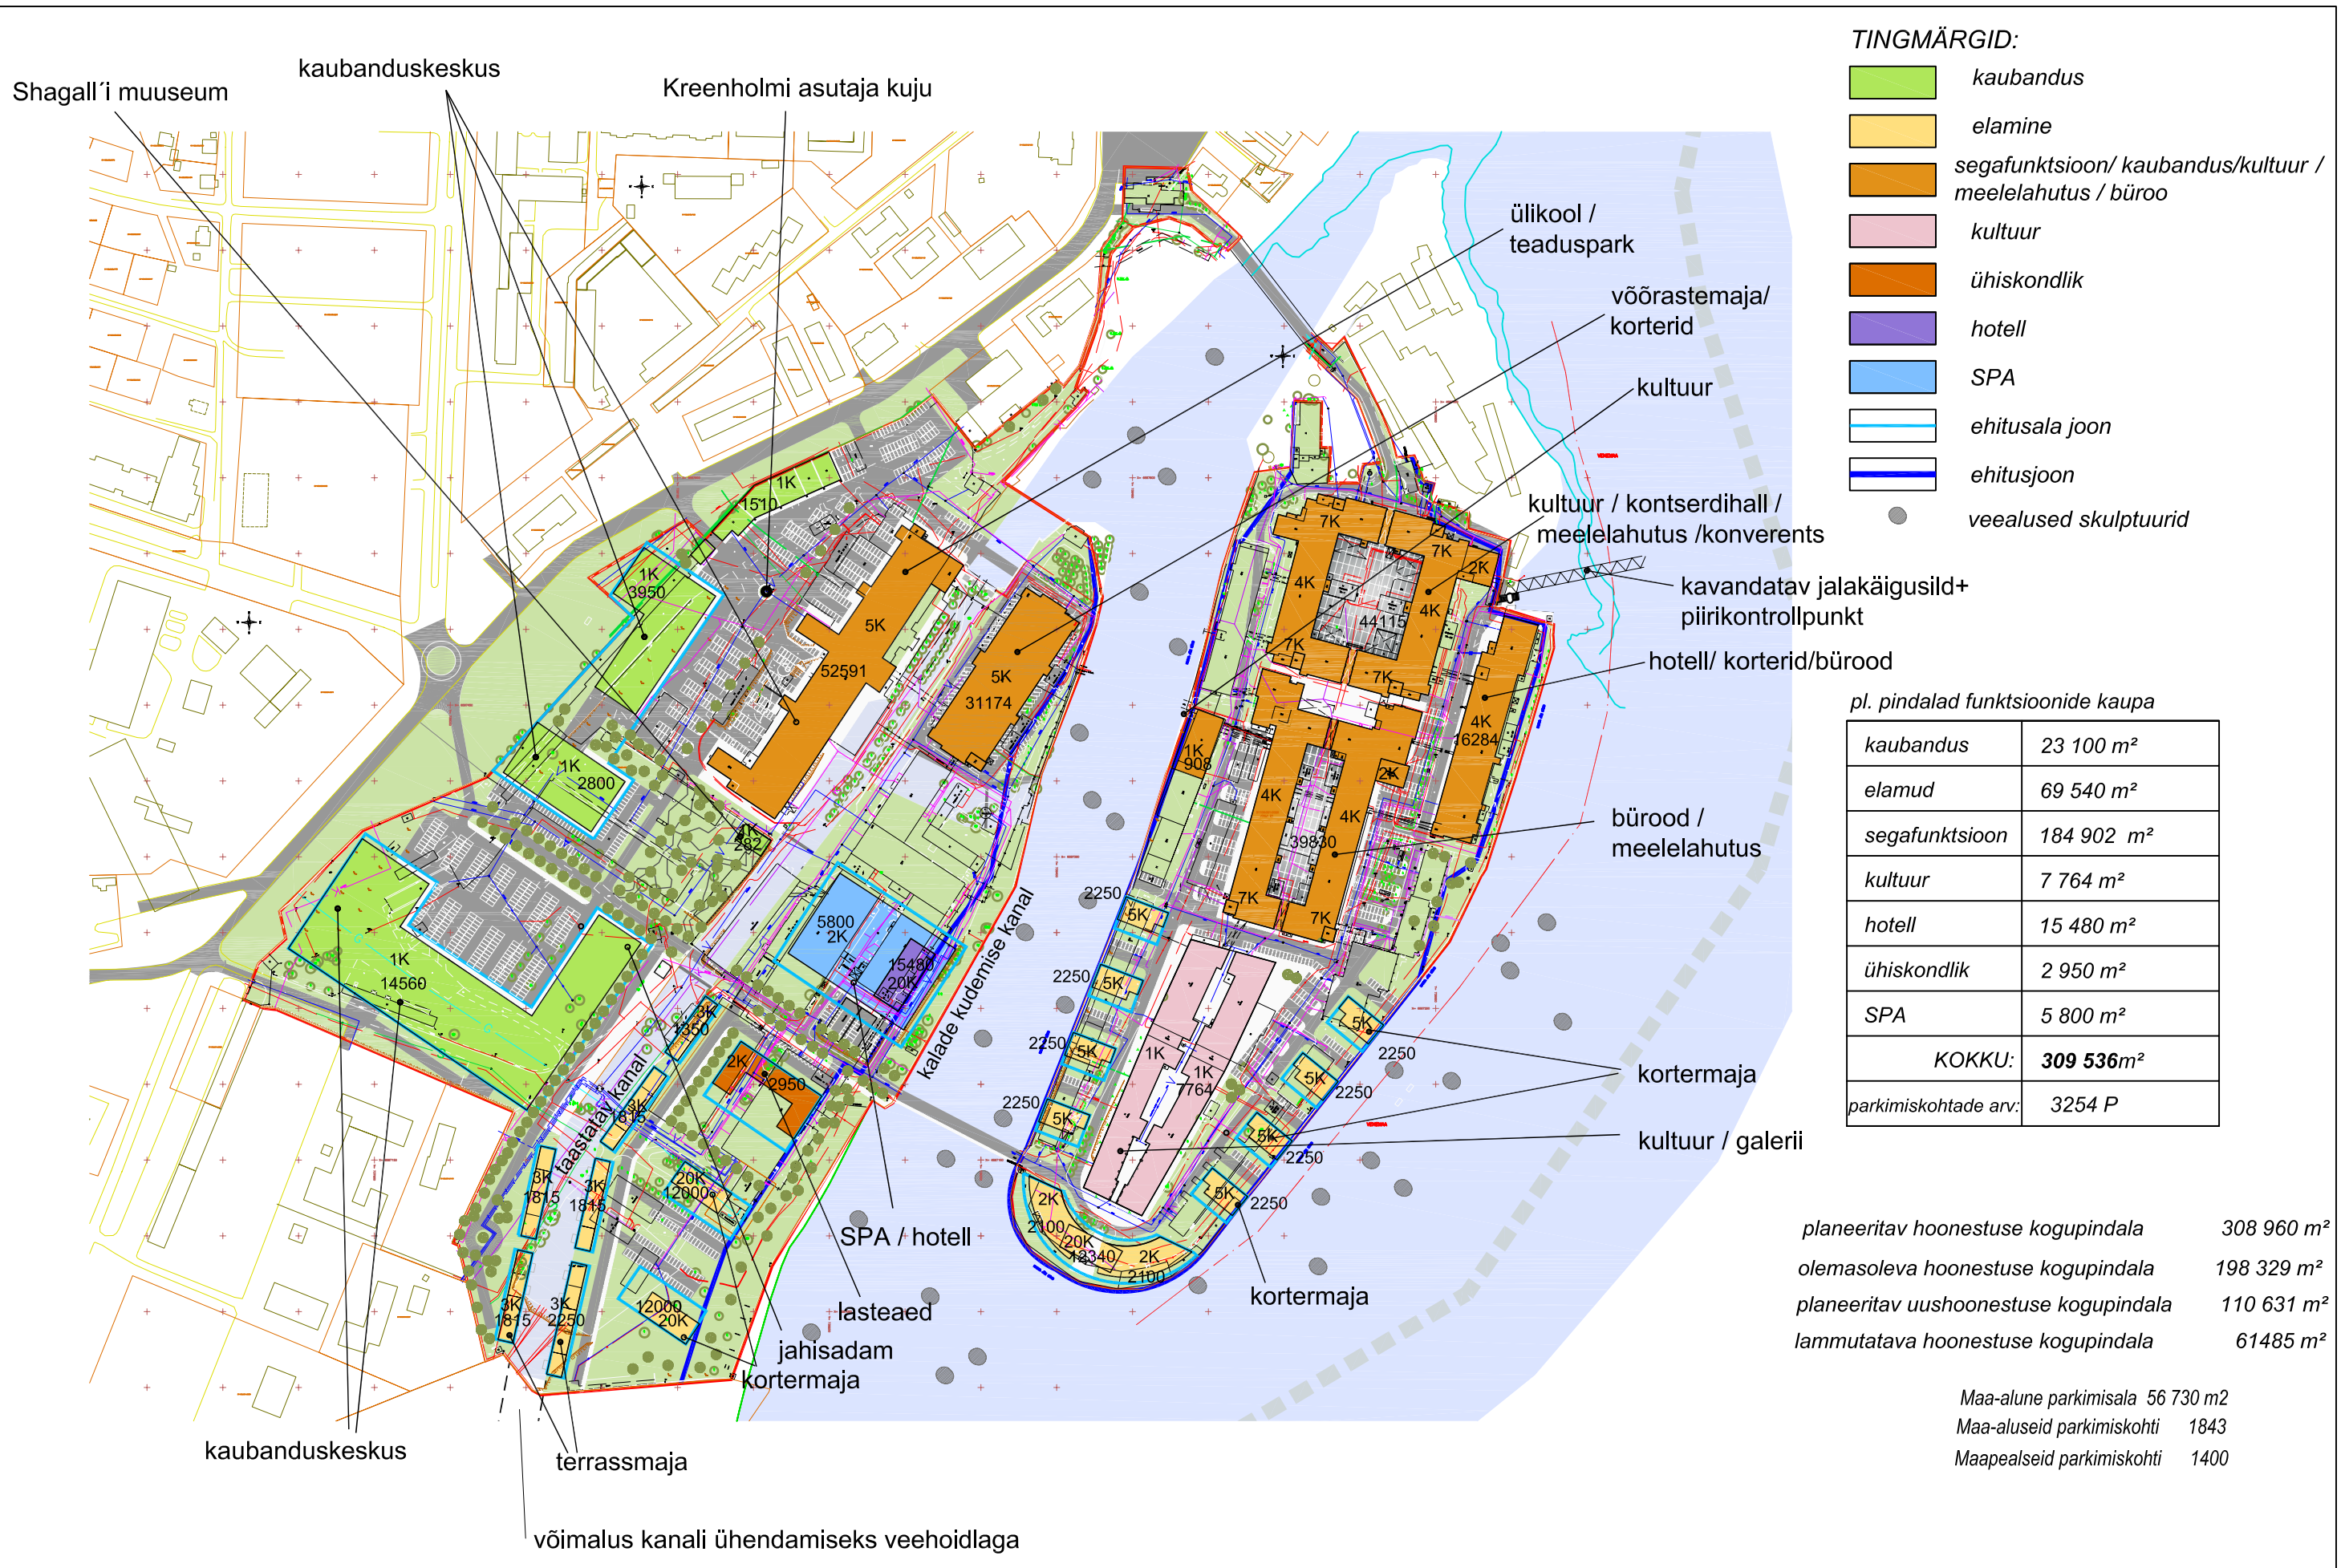

- TINGMÄRGID:**
- kaubandus
  - elamine
  - segafunktsioon/ kaubandus/kultuur / meelelahutus / büroo
  - kultuur
  - ühiskondlik
  - hotell
  - SPA
  - ehitusala joon
  - ehitusjoon
  - veealused skulptuurid


pl. pindalad funktsioonide kaupa

kaubandus	23 100 m <sup>2</sup>
elamud	69 540 m <sup>2</sup>
segafunktsioon	184 902 m <sup>2</sup>
kultuur	7 764 m <sup>2</sup>
hotell	15 480 m <sup>2</sup>
ühiskondlik	2 950 m <sup>2</sup>
SPA	5 800 m <sup>2</sup>
<b>KOKKU:</b>	<b>309 536 m<sup>2</sup></b>
parkimiskohtade arv:	3254 P

planeeritav hoonestuse kogupindala	308 960 m <sup>2</sup>
olemasoleva hoonestuse kogupindala	198 329 m <sup>2</sup>
planeeritav uushoonestuse kogupindala	110 631 m <sup>2</sup>
lammutatava hoonestuse kogupindala	61485 m <sup>2</sup>

Maa-alune parkimisala 56 730 m<sup>2</sup>  
Maa-aluseid parkimiskohti 1843  
Maapealseid parkimiskohti 1400

<b>Urban Mark OÜ</b> Niine 11 - Tallinn 10414, info@urbanmark.ee Tel: +372 6279250 Fax: +372 6279251 Litsents: EP 10 858 356 - 0001	PROJEKTEERIS: Külli Küber	AUTORID: Ülar Mark	3D: Johan Tali	OBJEKT: IDA-VIRU	MAAKOND: IDA-VIRU	LINN / LÜNNOSA: NARVA	ADDRESS: Joala 21 ja Joala 23	JOONIS: Hoonestuse funktsioonid	JOONIS:
	PROJEKTUJUHT: Ülar Mark	INDREK TIIGI	Indrek Tiigi	EHITUSE TÕÜP: PLANEERING	OBJEKTI NIME: KREENHOLM			JOONISE NR.:	JOONISE NR.:
	EMAIL: ular@urbanmark.ee	TEL: +(372) 627 9250	KÜLLI KÜBBAR	TELLUJA: Narva Gate OÜ				PROJEKTI OSA: VS-	09

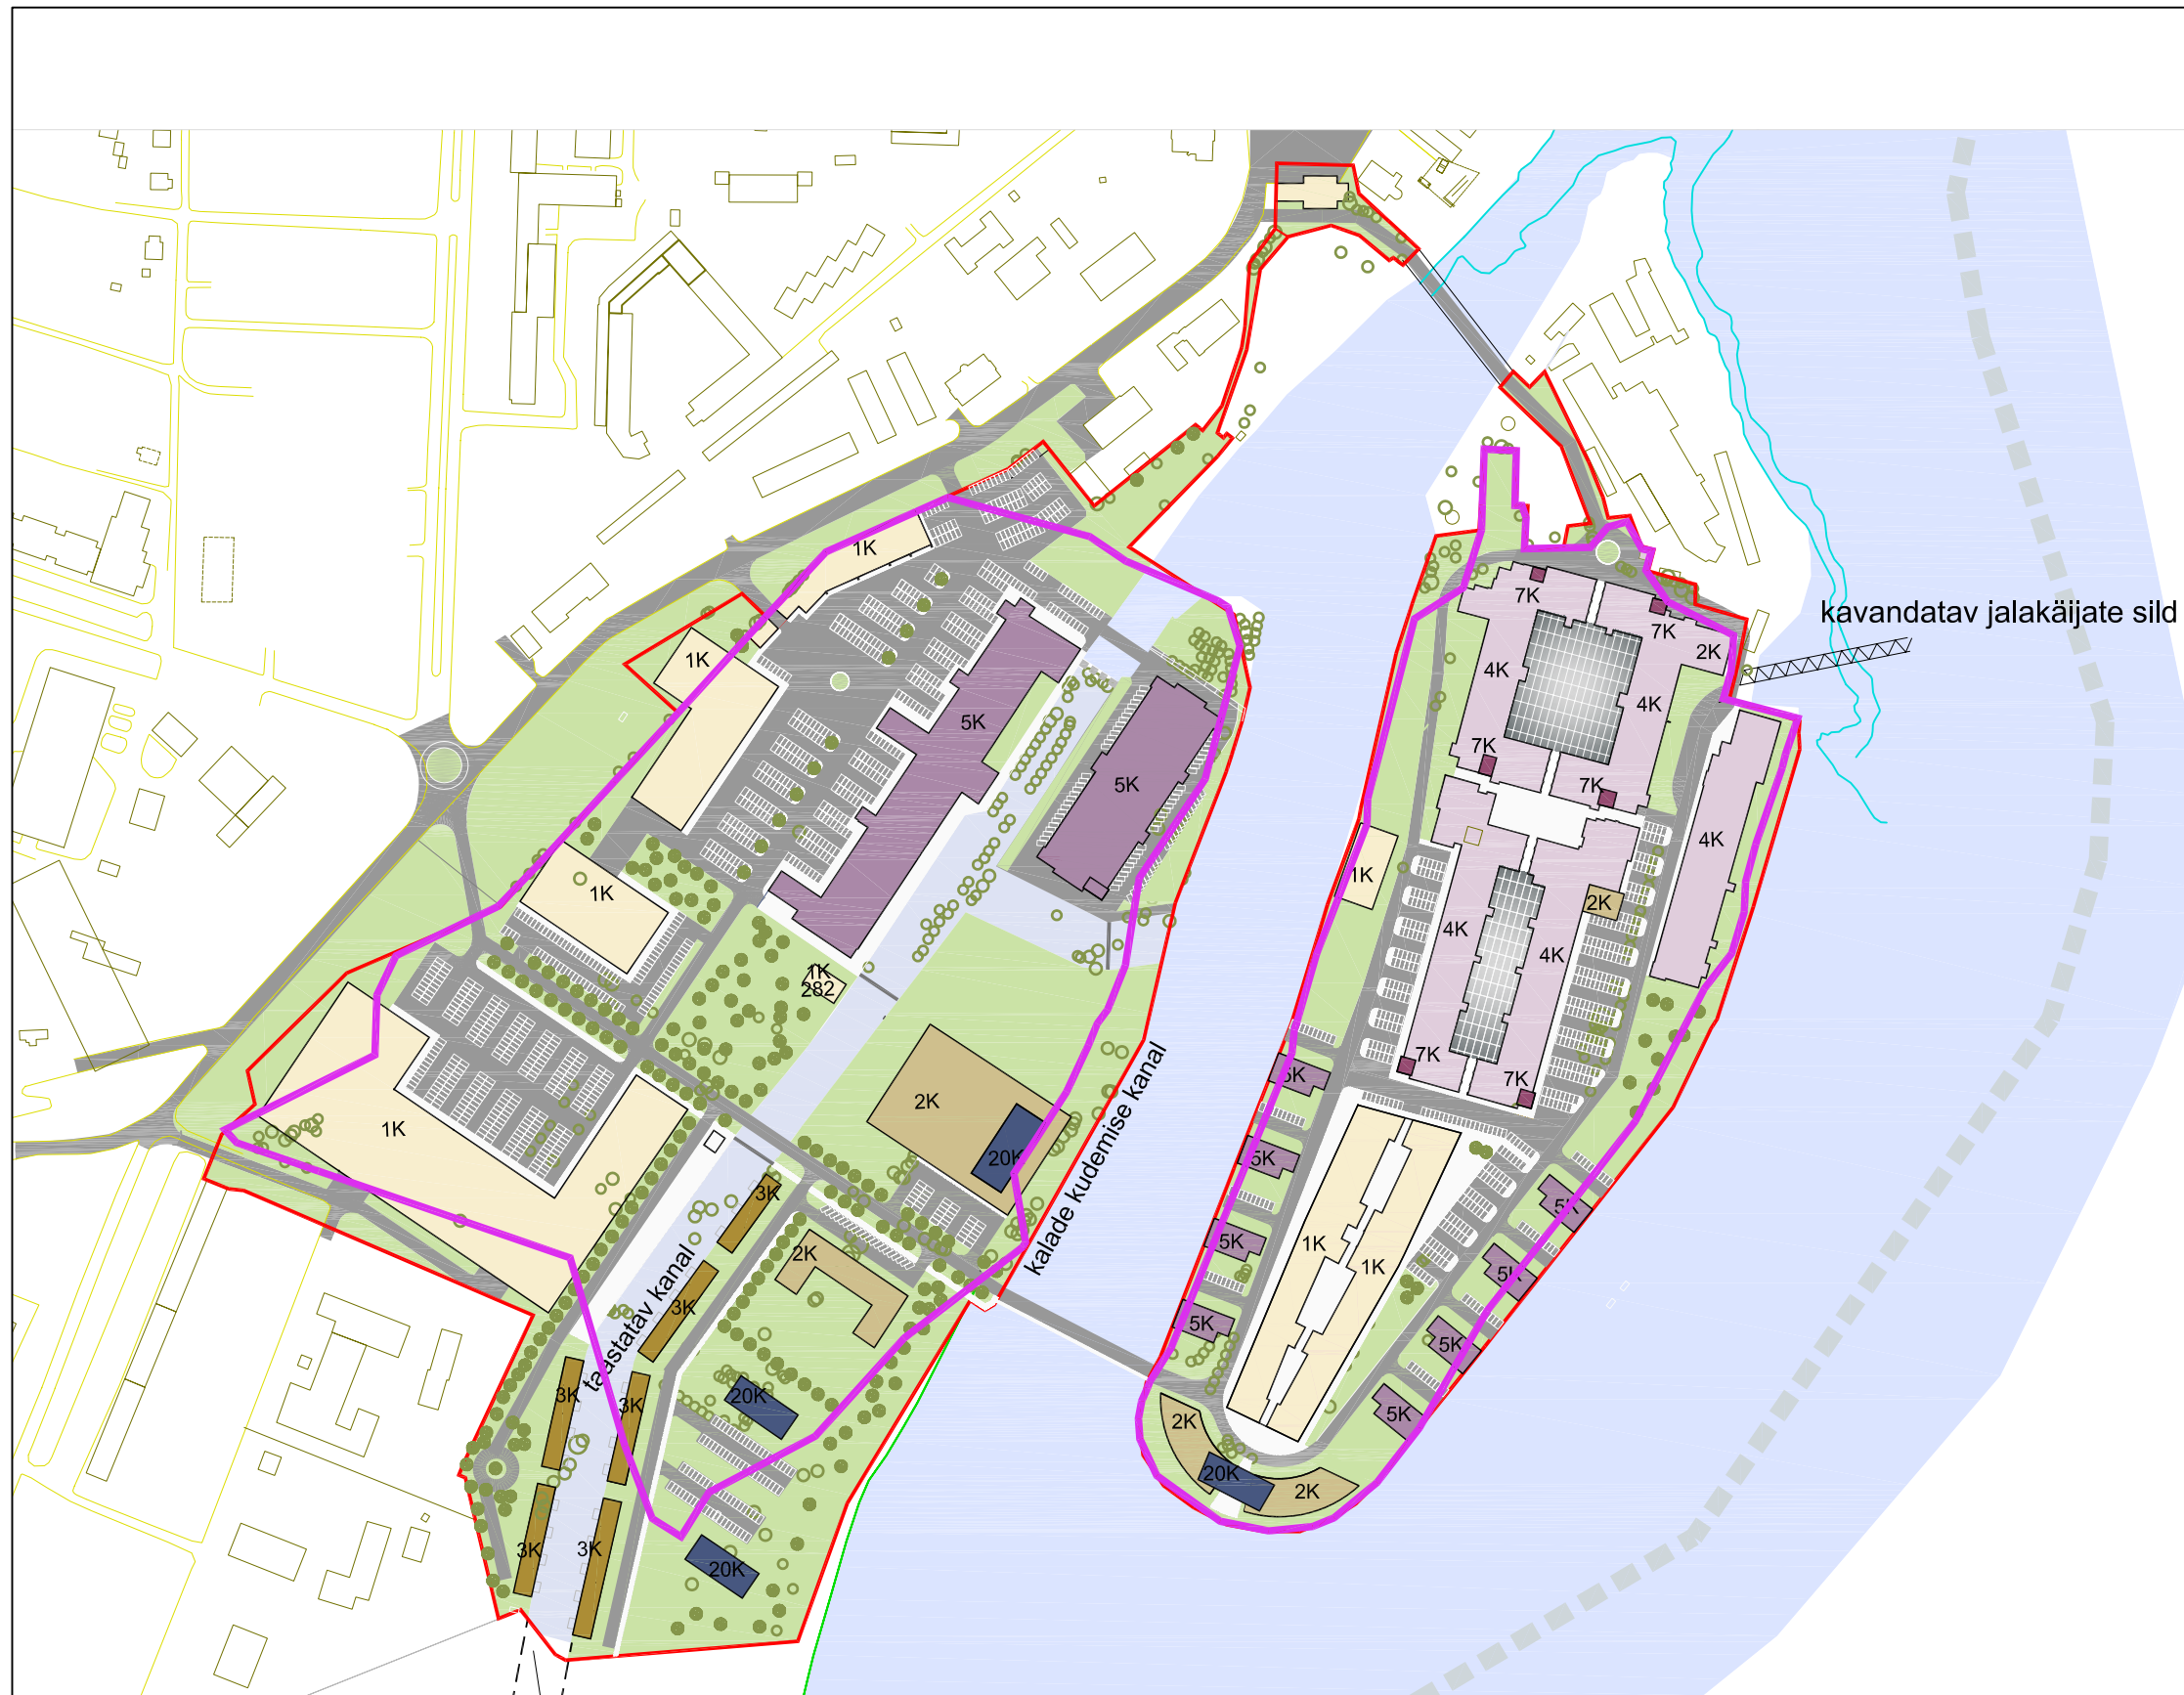

**TINGMÄRGID:**

- 1 korruseline hoone
- 2 korruseline hoone
- 3 korruseline hoone
- 4 korruseline hoone
- 5 korruseline hoone
- 7 korruseline hoone
- 20 korruseline hoone
- Eesti ja Venemaa vaheline riigipiir

võimalus kanali ühendamiseks Narva veehoidlaga

**Urban Mark OÜ**  
 Niine 11 - Tallinn 10414,  
 info@urbanmark.ee  
 Tel: +372 6279250 Fax: +372 6279251  
 Litsents: EP 10 858 356 - 0001

PROJEKTEERIS: Külli Küber  
 PROJEKTUHUHT: Ülar Mark  
 EMAIL: ular@urbanmark.ee TEL: +(372) 627 9250

AUTORID: Ülar Mark  
 3D: Johan Tali  
 Indrek Tiigi  
 Külli Küber

OBJEKT: IDA-VIRU LINN/LINNOSA: NARVA  
 EHTITUSE TÜÜP: PLANEERING  
 TELLUJA: Narva Gate OÜ

ADDRESS: Joala 21 ja Joala 23  
 OBJEKTI NIMI: KREENHOLM

JOONIS: HOONETE KORRUSELISUS  
 JOONISE NR.: VS-  
 PROJEKTI OSA:

JOONIS: 10  
 JOONISE NR.:




**TINGMÄRGID:**

- rohealad
  - taastatav kanal / vesi
  - jalakäijate sild
  - olemasolev kõrghaljastus
  - planeeritav kõrghaljastus
  - veealused skulptuurid
  - Eesti ja Venemaa vaheline riigipiir
- väärtuslikumad vaated  
planeeritavale alale

kavandatav jalakäijate sild

võimalus kanali ühendamiseks Narva veehoidlaga

<p><b>Urban Mark OÜ</b>          Niine 11 - Tallinn 10414.          info@urbanmark.ee          Tel: +372 6279250 Fax: +372 6279251          Litsents: EP 10 858 356 - 0001</p>	PROJEKTEERIS: Külli Kübbar PROJEKTIJUHT: Ülar Mark EMAIL: ular@urbanmark.ee TEL: +(372) 627 9250	AUTORID: Ülar Mark 3D: Johan Tali Indrek Tiigi Külli Kübbar	OBJEKT: IDA-VIRU Ehituse tüüp: PLANEERING TELLUJA: Narva Gate OÜ	MAAKOND: LINN/LINNOSA: NARVA ADDRESS: Joala 21 ja Joala 23 OBJEKTI NIMI: KREENHOLM	JOONIS: Rohealad ja haljastus JOONISE NR.: PROJEKTI OSA: VS-	JOONIS: JOONISE NR.: 11

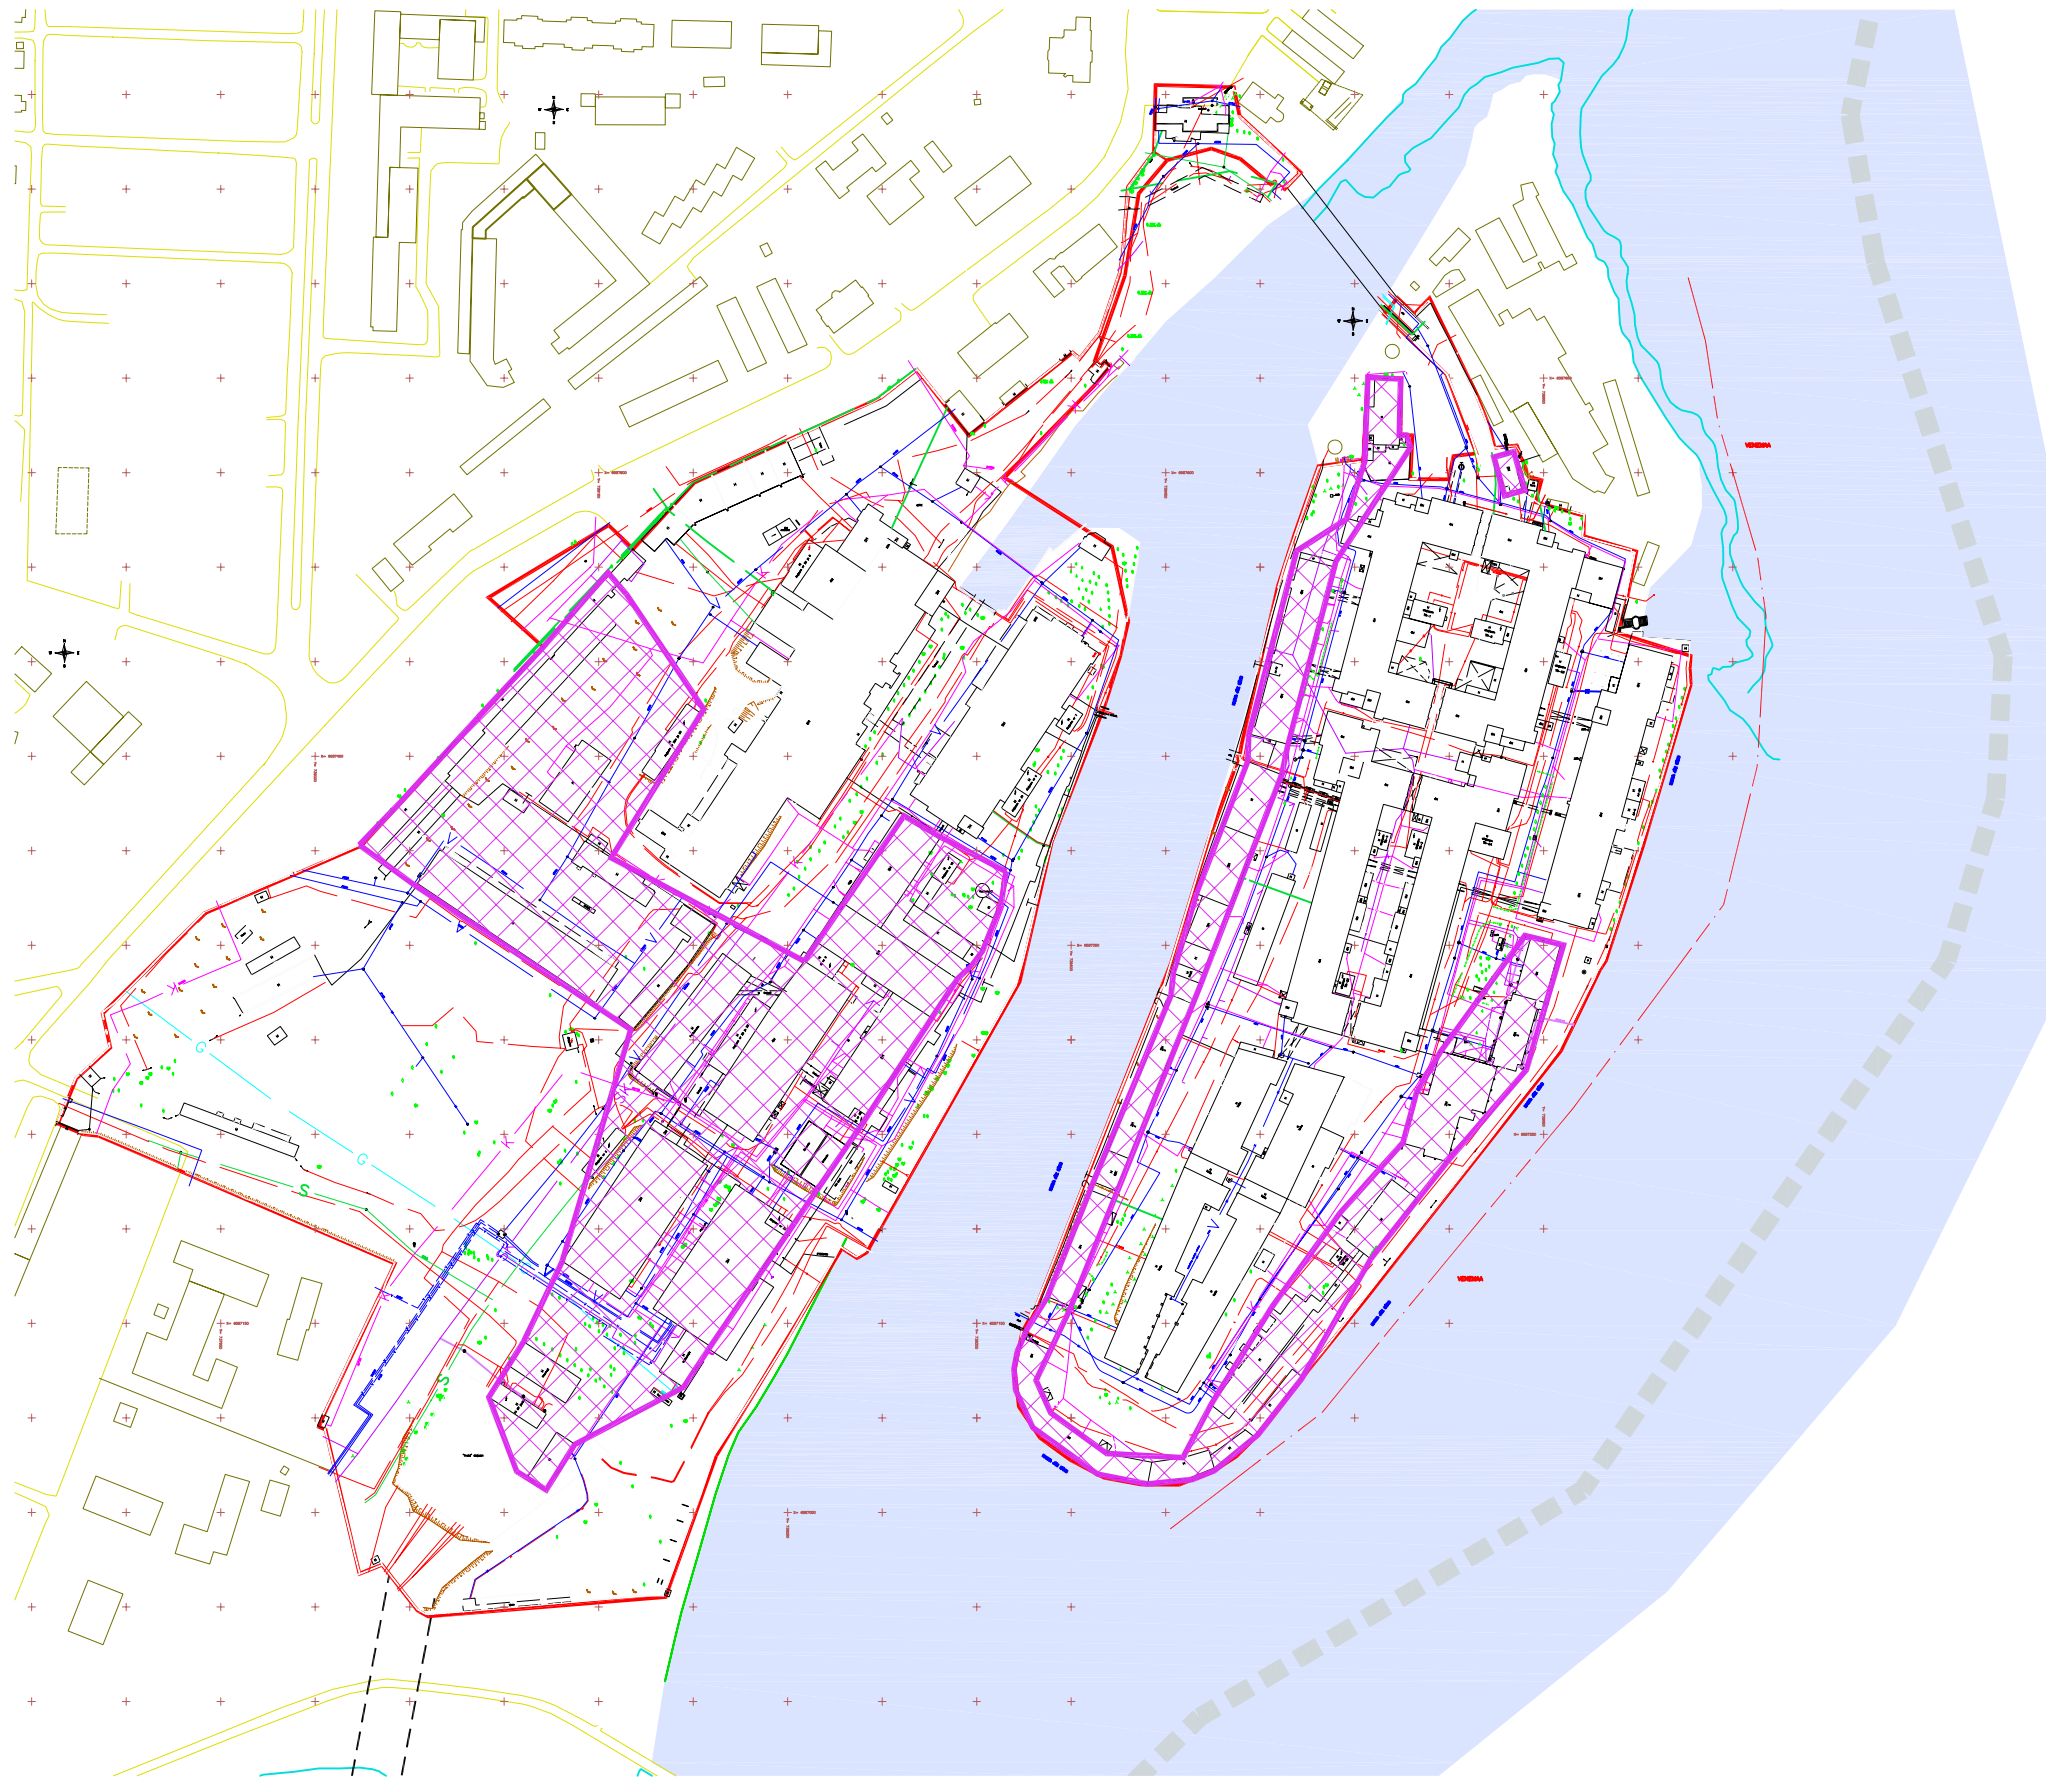

**TINGMÄRGID:**

- kinnistu piir
- olemasolev ehitusala joon
- X X X X mitte kaitse all olevate hoonete ehitusala
- vesi

**Urban Mark OÜ**

Niine 11 - Tallinn 10414,  
 info@urbanmark.ee  
 Tel: +372 6279250 Fax: +372 6279251  
 Litsents: EP 10 858 356 - 0001

PROJEKTEERIS: Külli Kübbar  
 PROJEKTJUHT: Ütar Mark  
 EMAIL: ular@urbanmark.ee  
 TEL: +(372) 627 9250


AUTORID: Ütar Mark  
 3D: Johan Tali  
 Indrek Tiigi  
 Külli Kübbar

OBJEKT: IDA-VIRU  
 EHTITUSE TÜÜP: PLANEERING  
 TELLUJA: Narva Gate OÜ

MAAKOND: IDA-VIRU  
 LINN / LINNAOSA: NARVA  
 ADDRESS: Joala 21 ja Joala 23  
 OBJEKTI NIME: KREENHOLM

JOONIS: KRUNTIDE PLAAN  
 JOONISE NR.:  
 PROJEKTI OSA: VS-

JOONIS:  
 JOONISE NR.:  
 12

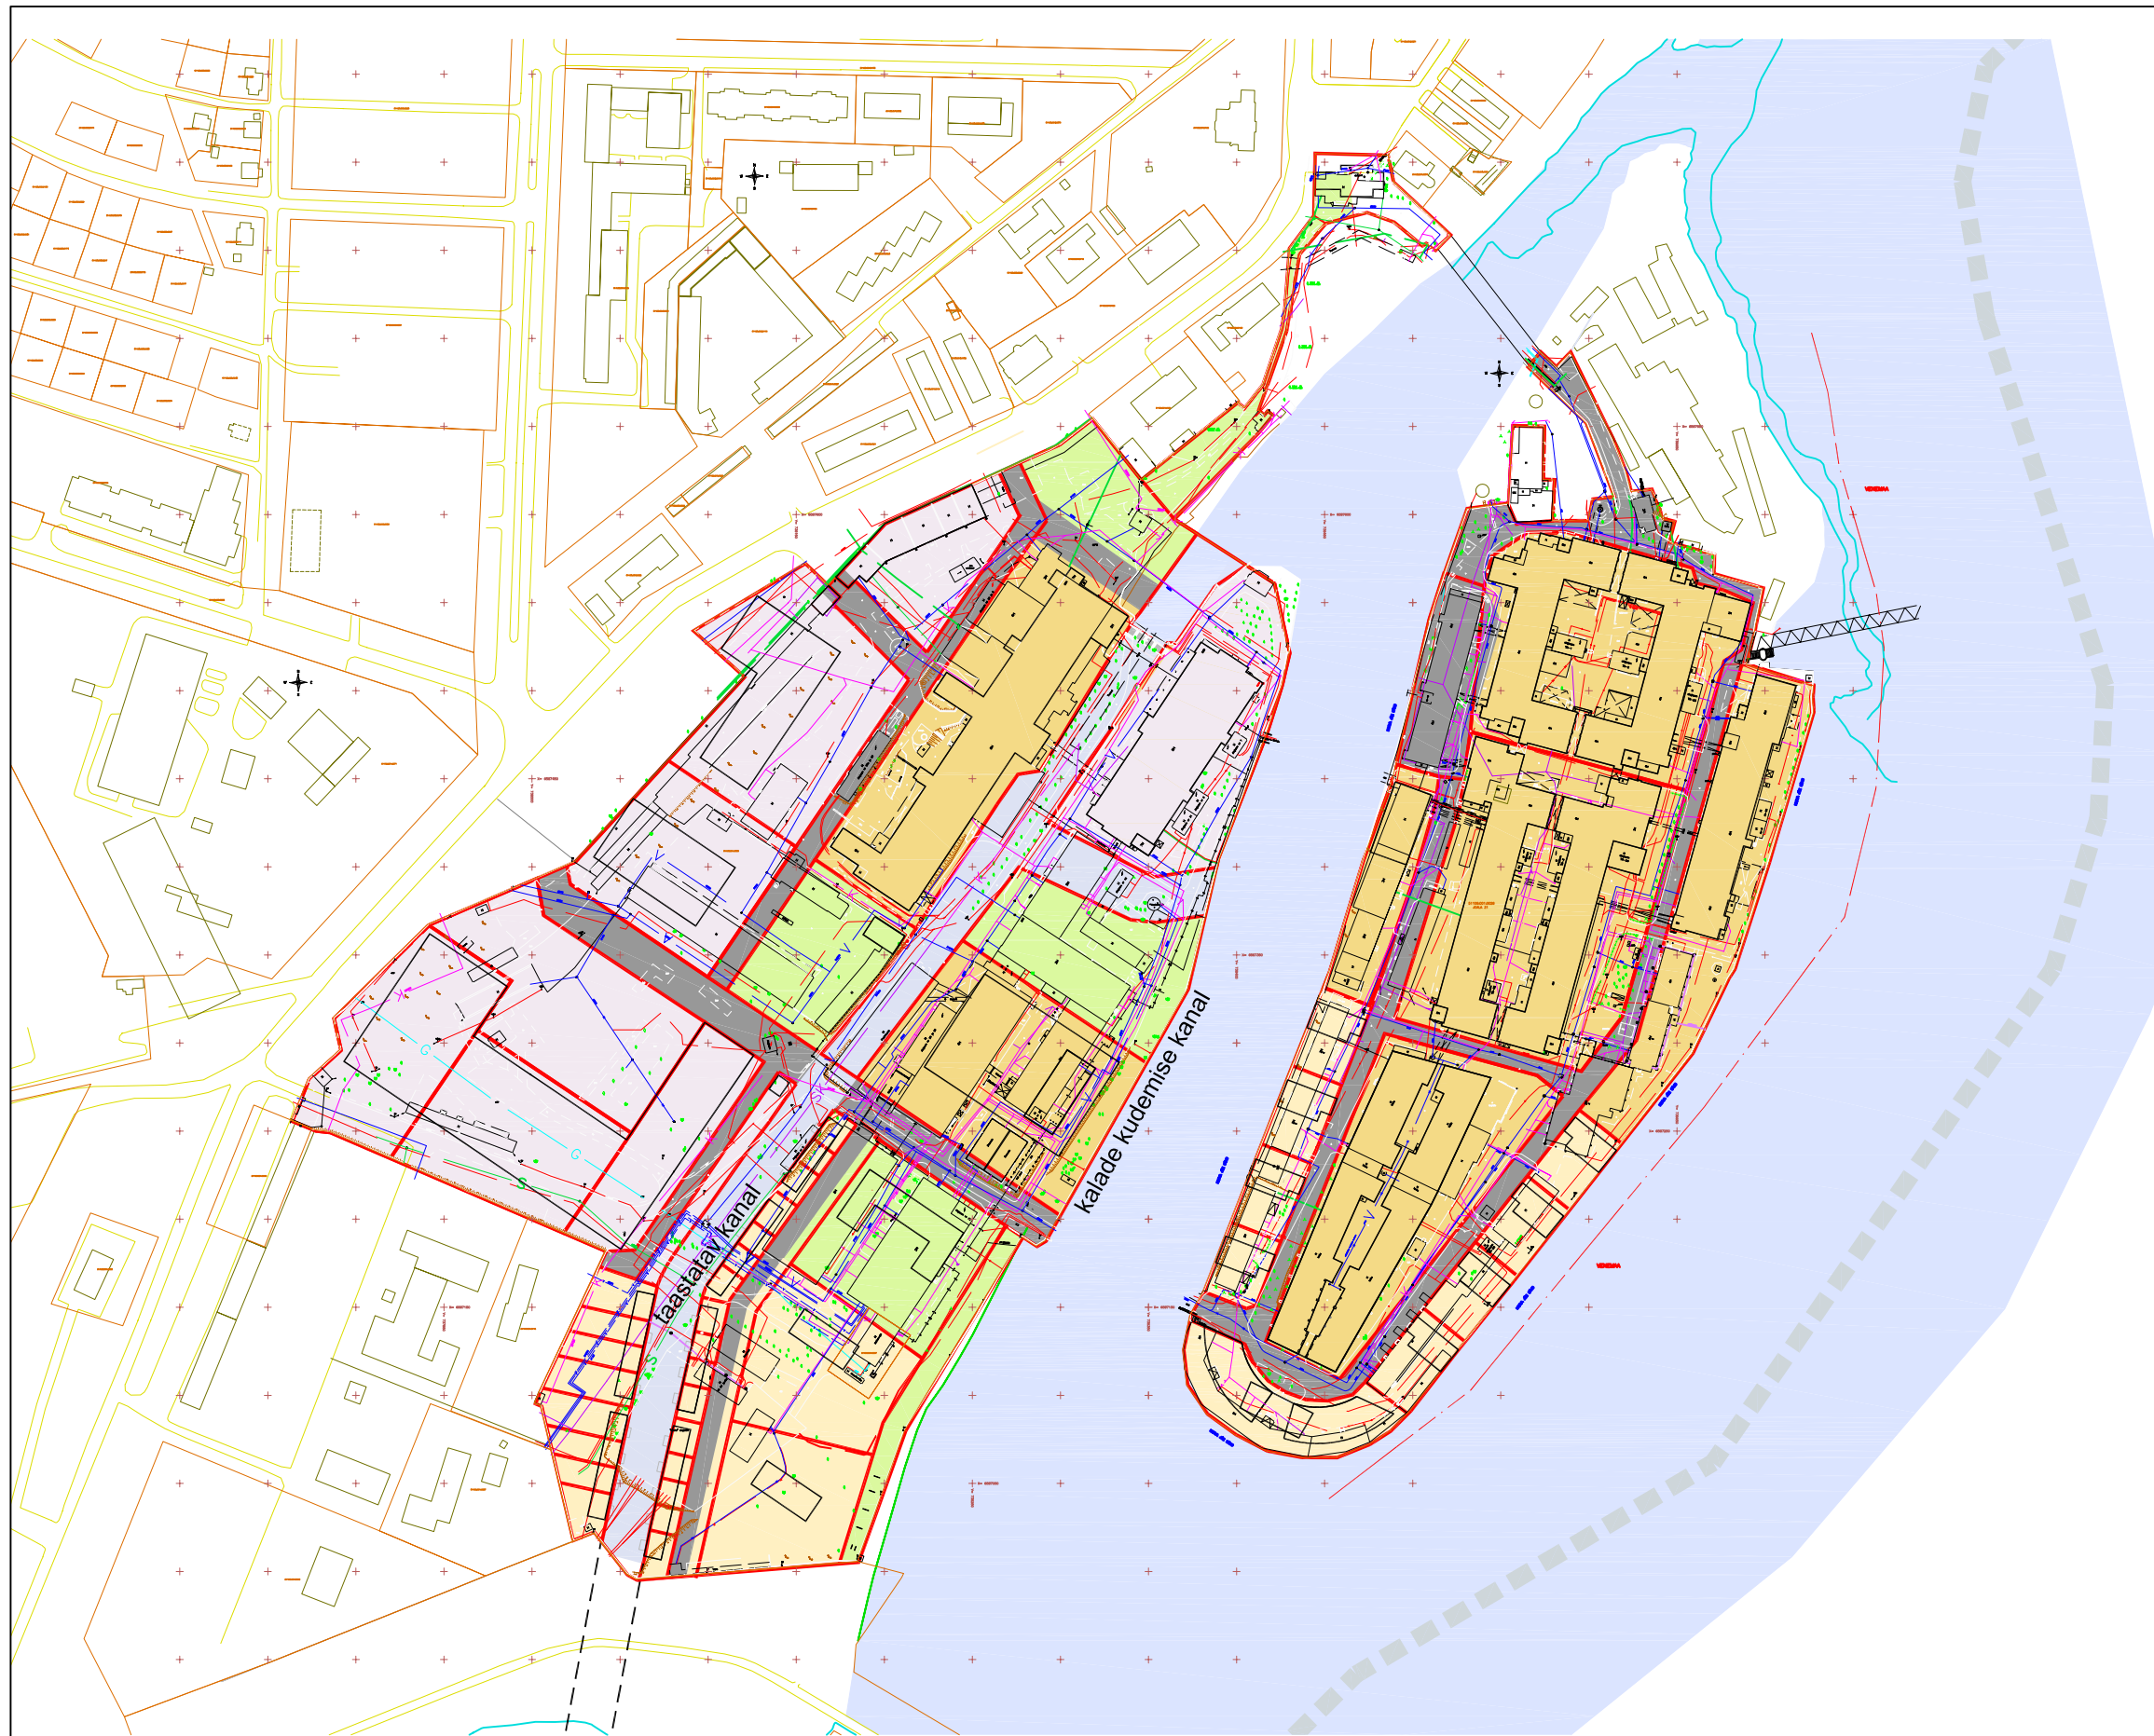


TINGMÄRGID:

- Ärimaa
- Elamumaa
- Segafunktsiooniga maa
- Üldmaa
- Transpordimaa
- taastatav kanal / vesi
- kinnistute vaheline piir

Elamumaa	37 kinnistut
Ärimaa	7 kinnistut
Segafunktsiooniga maa	9 kinnistut
Üldmaa	5 kinnistut
Transpordimaa	12 kinnistut

KOKKU: 70 kinnistut

<b>Urban Mark OÜ</b> Niine 11 - Tallinn 10414, info@urbanmark.ee Tel: +372 6279250 Fax: +372 6279251 Litsents: EP 10 858 356 - 0001	PROJEKTEERIS: Külli Küber PROJEKTUJUHT: Ülar Mark EMAIL: ular@urbanmark.ee TEL: +(372) 627 9250	AUTORID: Ülar Mark, Indrek Tiigi, Külli Küber 3D: Johan Tali	OBJEKT: IDA-VIRU EHTUSE TÜÜP: PLANEERING TELLUJA: Narva Gate OÜ	MAAKONN: NARVA LINN / LINNAOSA: NARVA ADDRESS: Joala 21 ja Joala 23 OBJEKTI NIMI: KREENHOLM	JOONIS: KRUNTIDE JAGAMINE JOONISE NR.: VS- PROJEKTI OSA: VS-	JOONIS: JOONISE NR.: 13
---	---	---	---	--	--	----------------------------

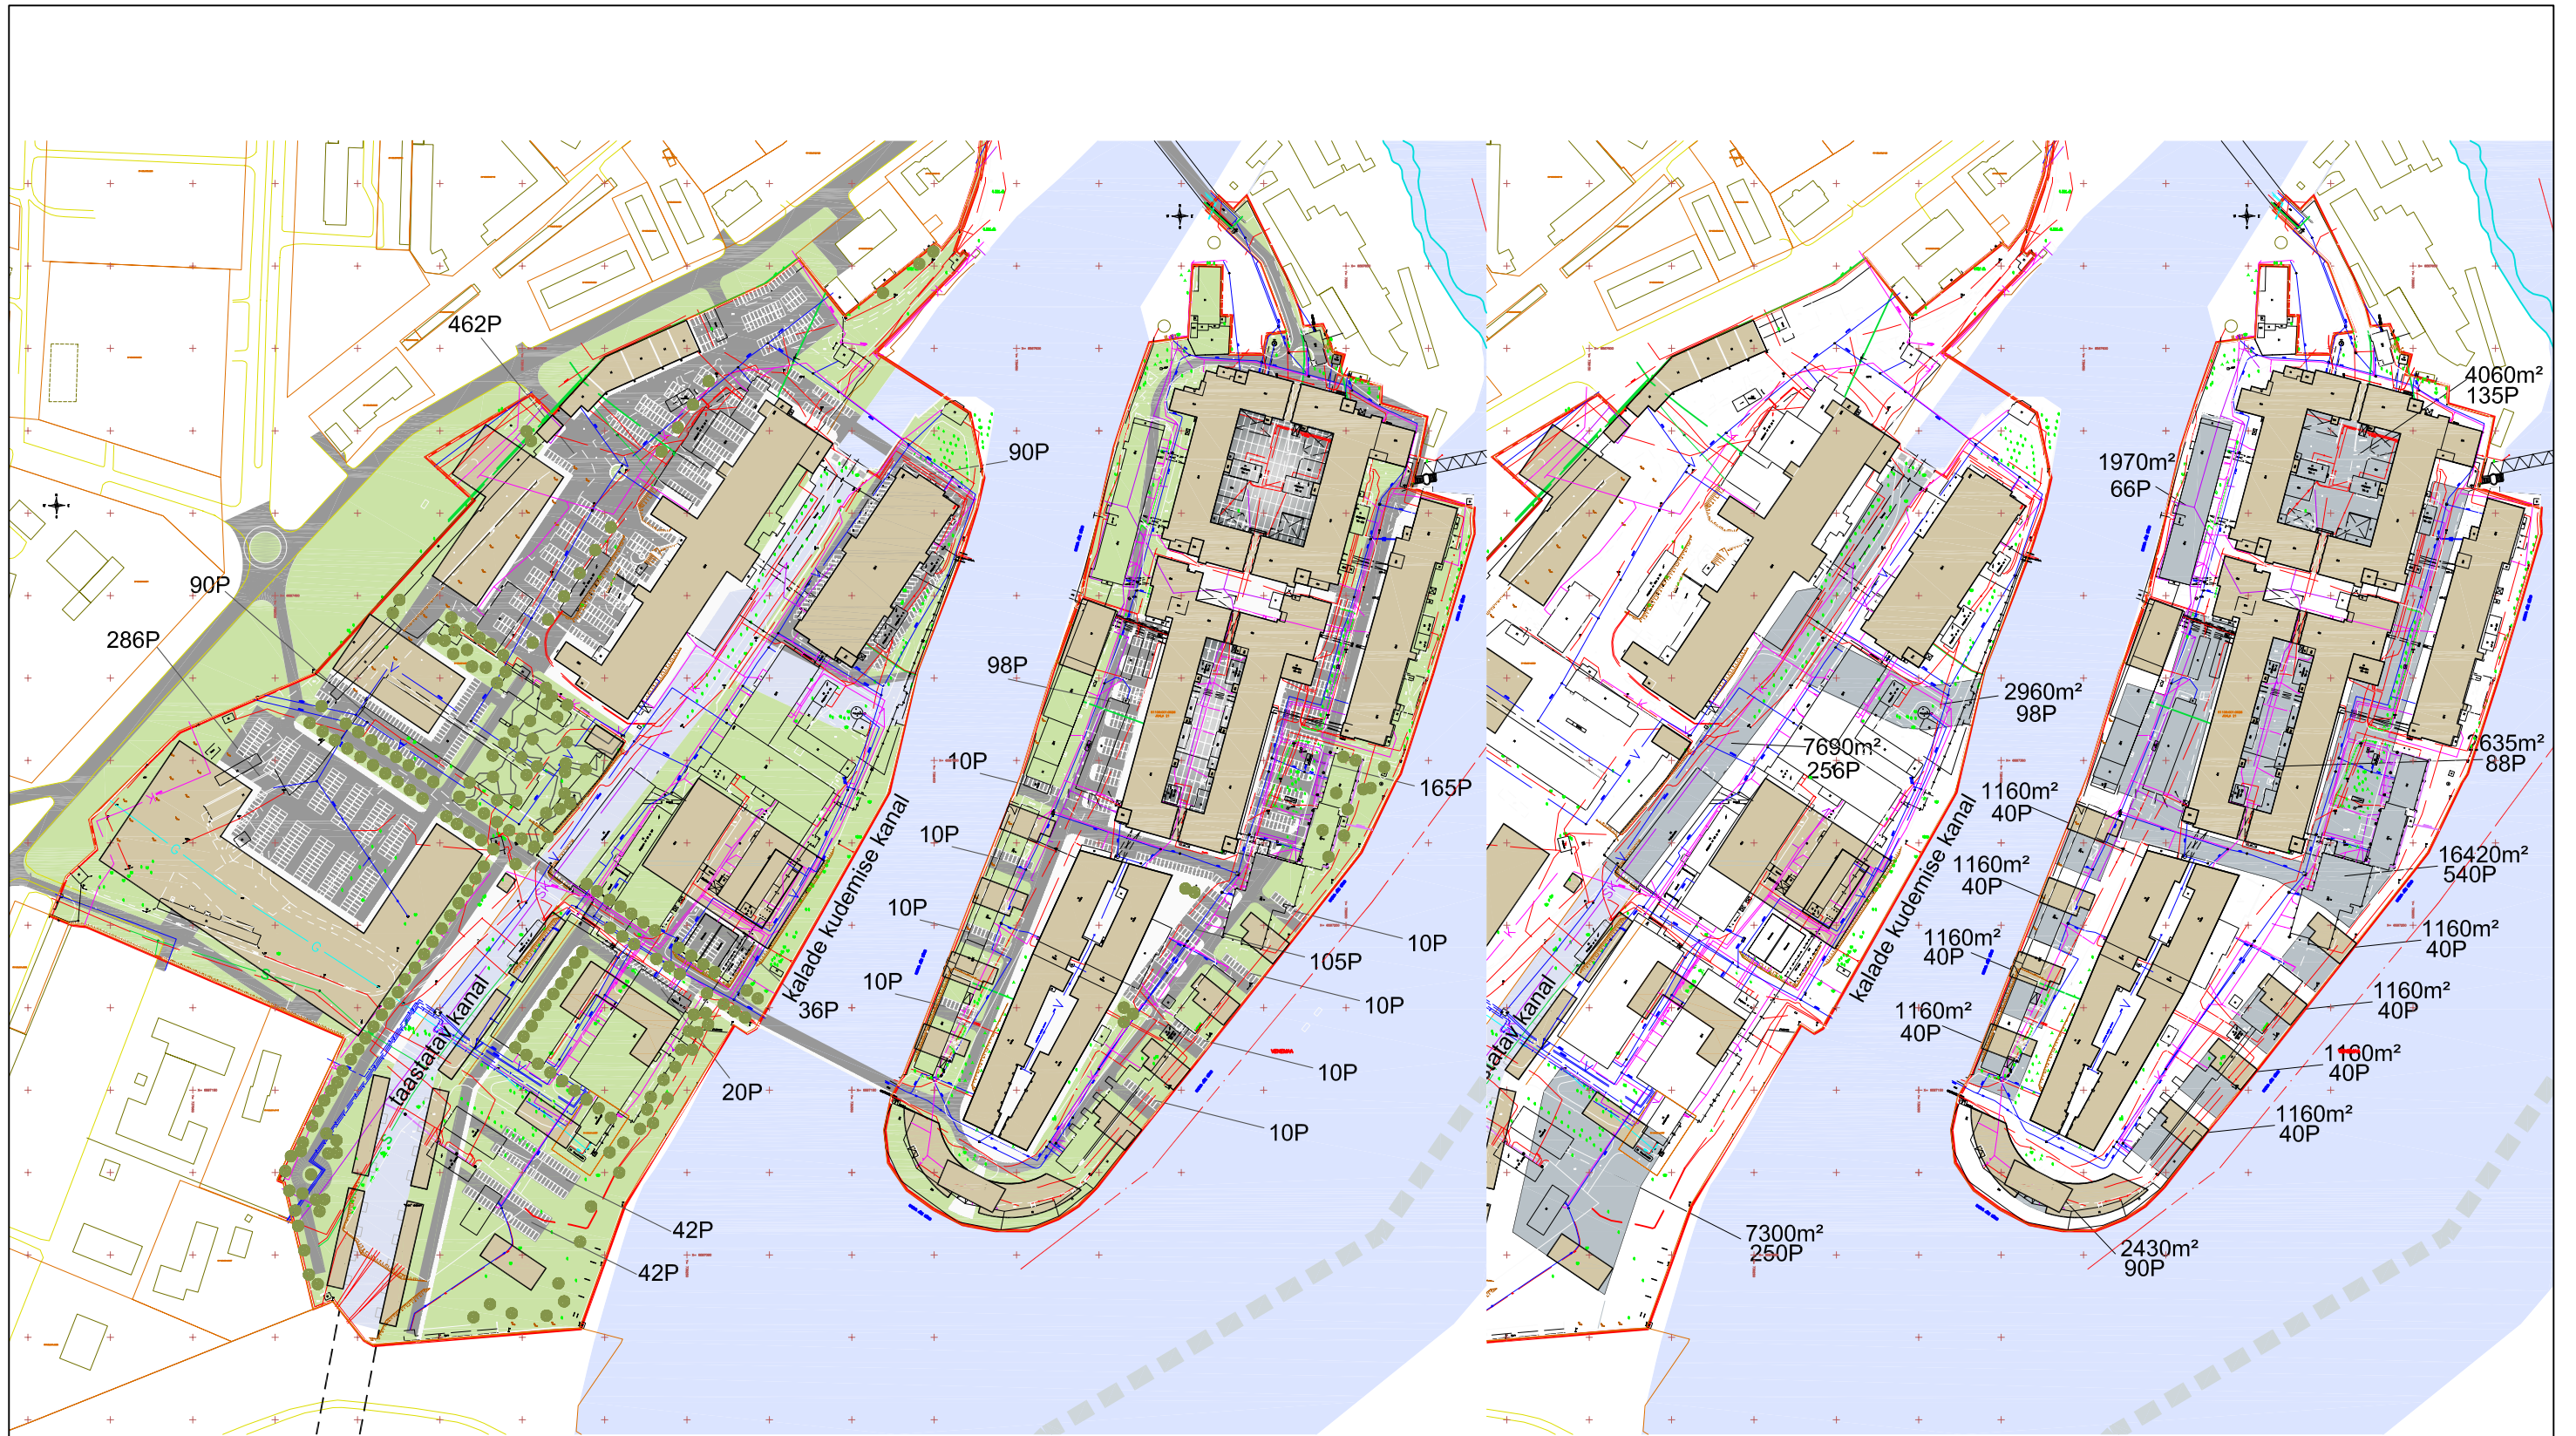

Maapealne parkimine

Maa-alune parkimisala

Maapealsete parkimiskohtade arv 1411

Maa-alune parkimisala 56 730 m<sup>2</sup>  
 Maa-aluste parkimiskohtade arv 1843  
 Parkimiskohtade arv kokku: 3254

**Urban Mark OÜ**  
 Niine 11 - Tallinn 10414,  
 info@urbanmark.ee  
 Tel: +372 6279250 Fax: +372 6279251  
 Litsents: EP 10 858 356 - 0001

PROJEKTEERIS: Külli Küber  
 PROJEKTJUHT: Ülar Mark  
 EMAIL: ular@urbanmark.ee  
 TEL: +(372) 627 9250


AUTORID: Ülar Mark  
 3D: Johan Tali  
 INDREK TIIGI: Külli Küber

OBJEKT: IDA-VIRU  
 EHITUSE TÕÜP: PLANEERING  
 TELLUJA: Narva Gate OÜ

MAAKOND: NARVA  
 LINN / LÜNNAOSA: NARVA  
 ADDRESS: Joala 21 ja Joala 23  
 OBJEKTI NIMI: KREENHOLM

JOONIS: PARKIMISE SKEEM  
 JOONISE NR.: VS-  
 PROJEKTI OSA:

JOONIS: 14  
 JOONISE NR.:

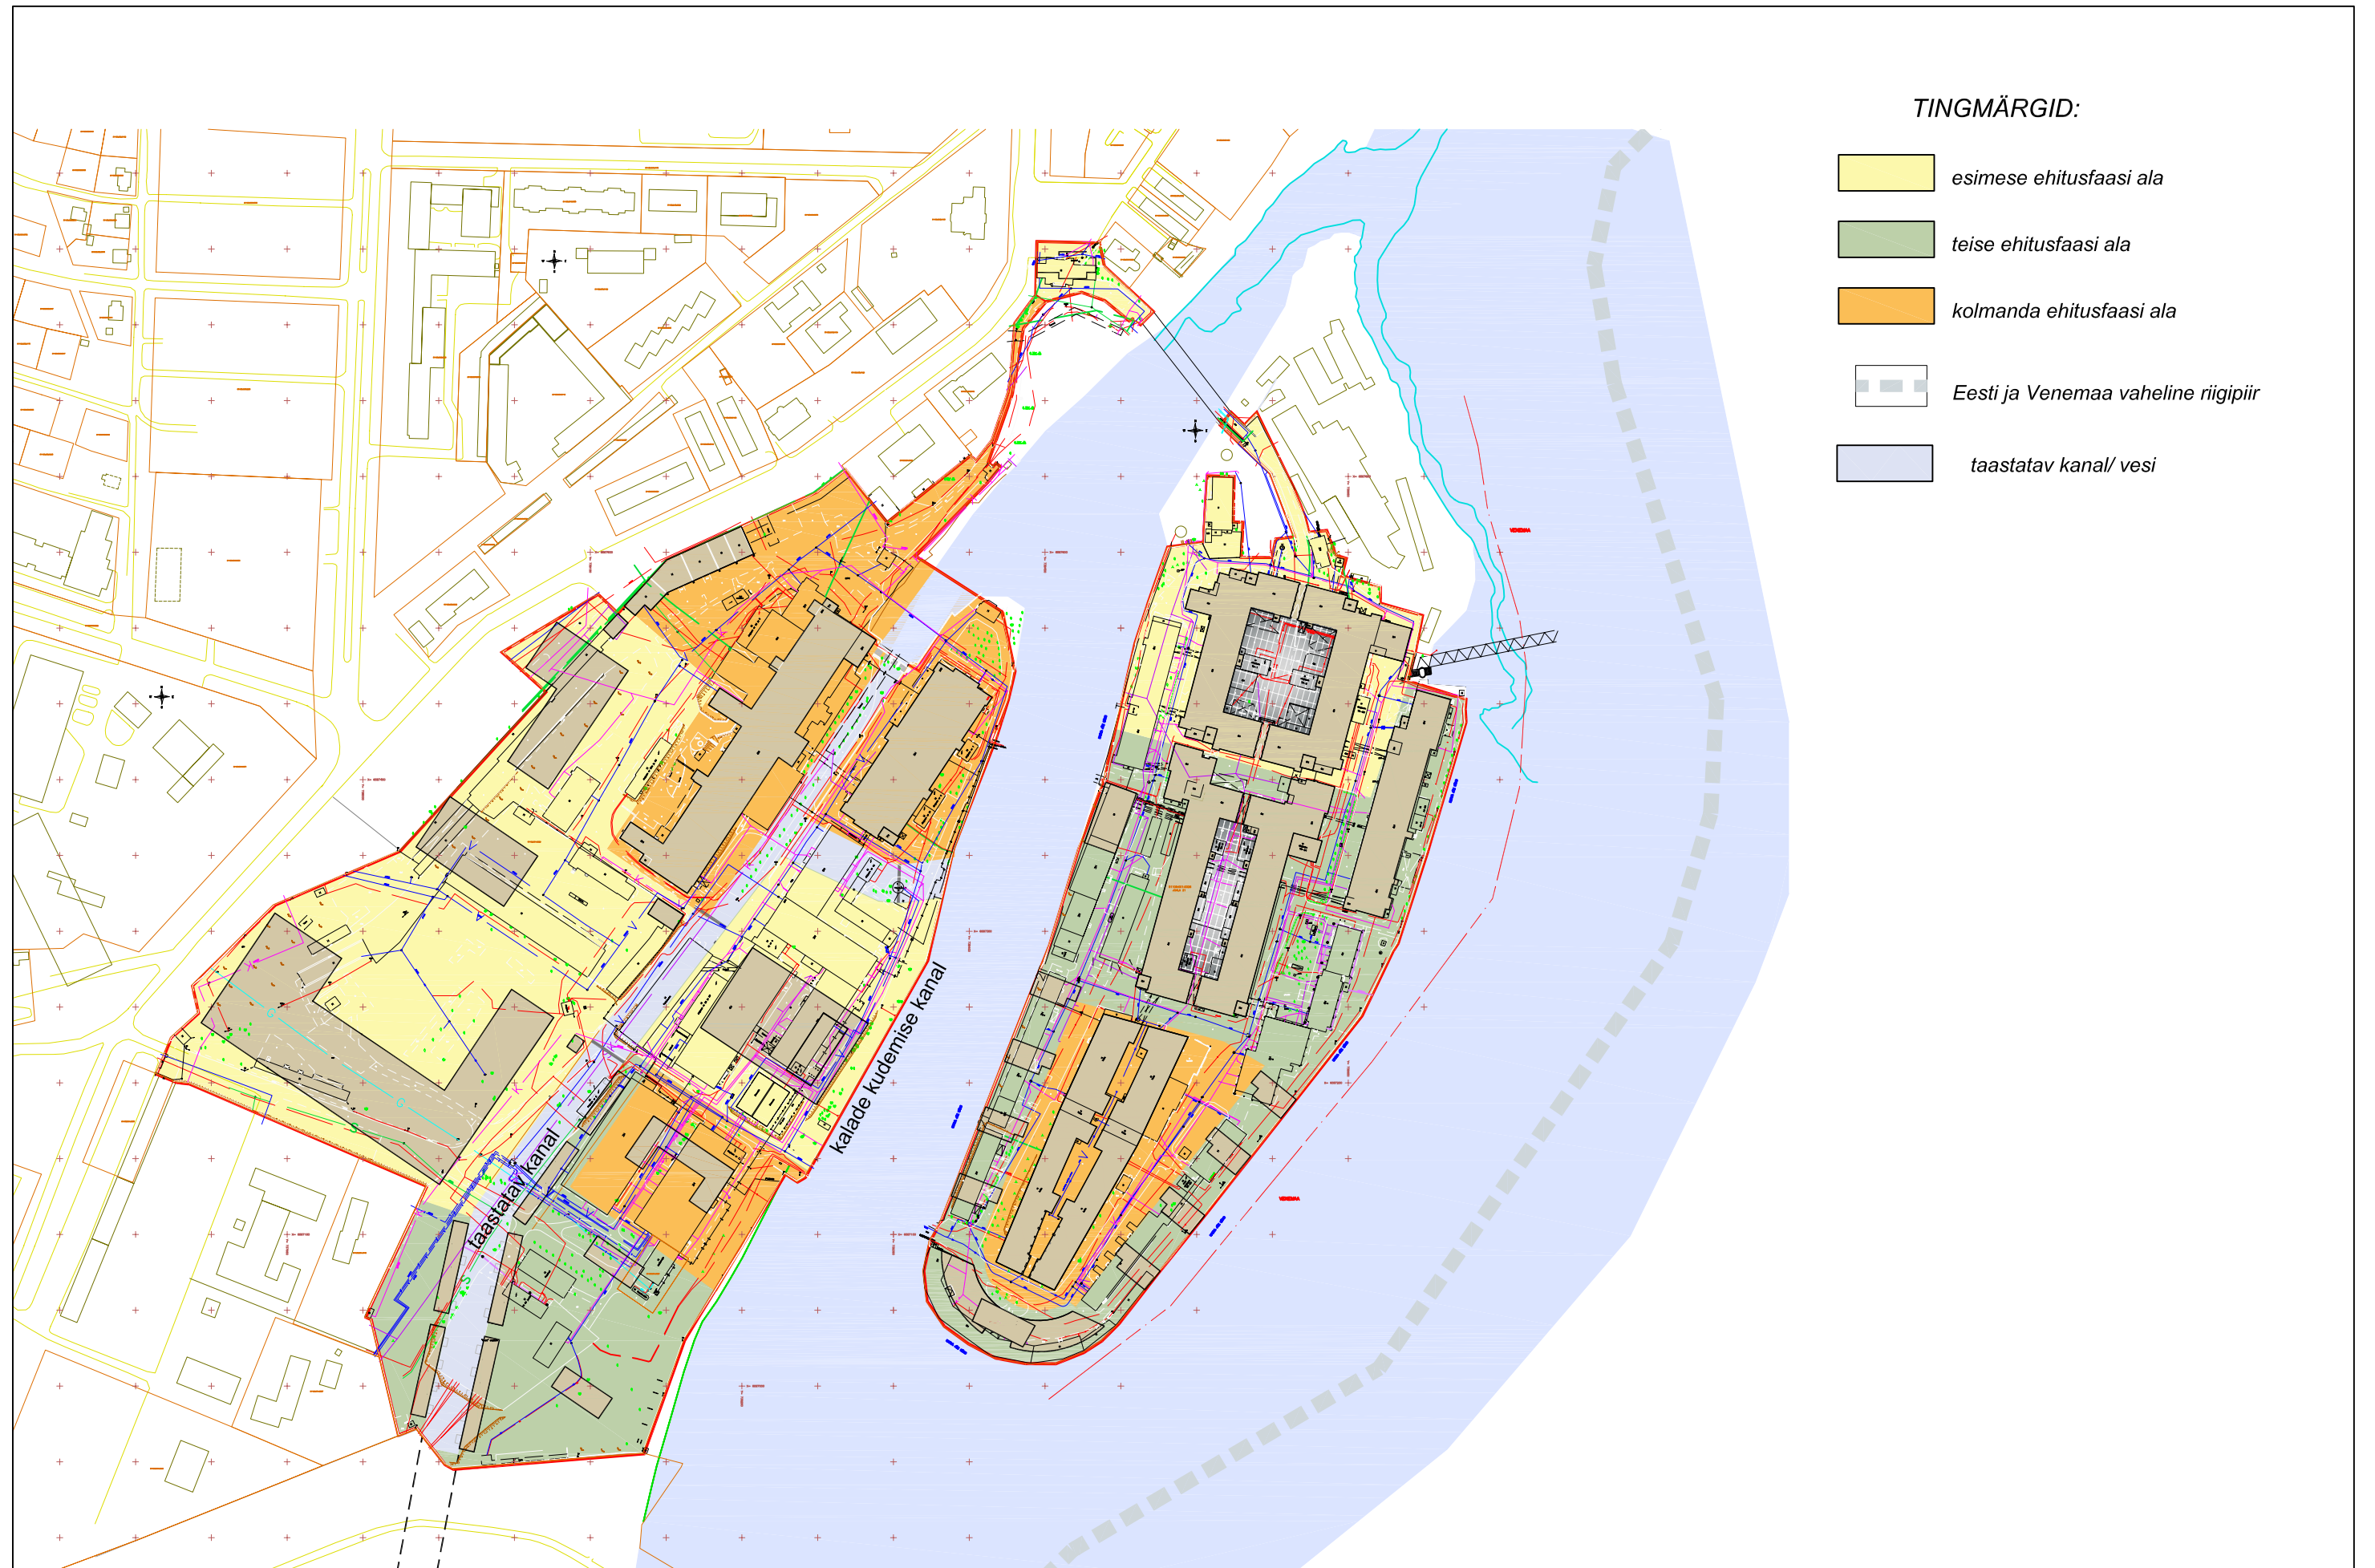

**TINGMÄRGID:**

- esimese ehitusfaasi ala
- teise ehitusfaasi ala
- kolmanda ehitusfaasi ala
- Eesti ja Venemaa vaheline riigipiir
- taastatav kanal/ vesi

**Urban Mark OÜ**

Niine 11 - Tallinn 10414,  
 info@urbanmark.ee  
 Tel: +372 6279250 Fax: +372 6279251  
 Litsents: EP 10 858 356 - 0001

PROJEKTEERIS: Külli Küber  
 PROJEKTUUR: Ülar Mark  
 EMAIL: ular@urbanmark.ee  
 TEL: +(372) 627 9250

AUTORID: Ülar Mark  
 Indrek Tiigi  
 Külli Küber  
 3D: Johan Tali



OBJEKT: IDA-VIRU  
 EHTUSE TÜÜP: PLANEERING  
 TELLUJA: Narva Gate OÜ  
 MAAKOND: NARVA  
 LINN / LINNAOSA: NARVA

ADDRESS: Joala 21 ja Joala 23  
 OBJEKTI NIMI: KREENHOLM

JOONIS: EHTUSFAASID  
 JOONISE NR.: VS-  
 PROJEKTI OSA: VS-

JOONIS: 15  
 JOONISE NR.: 15



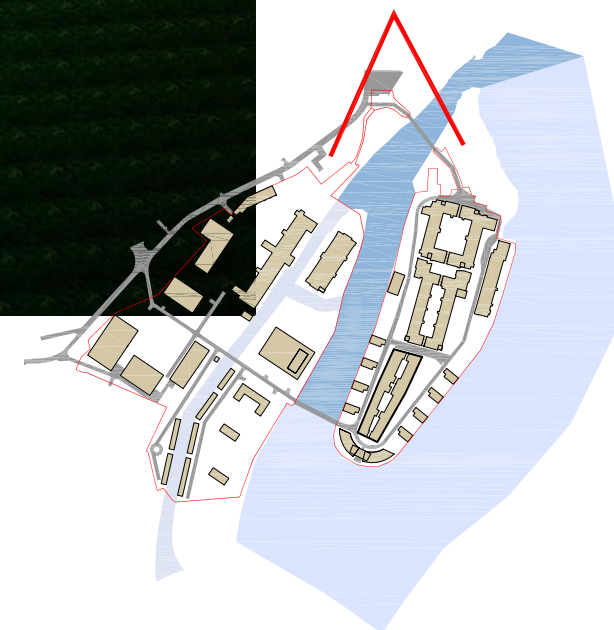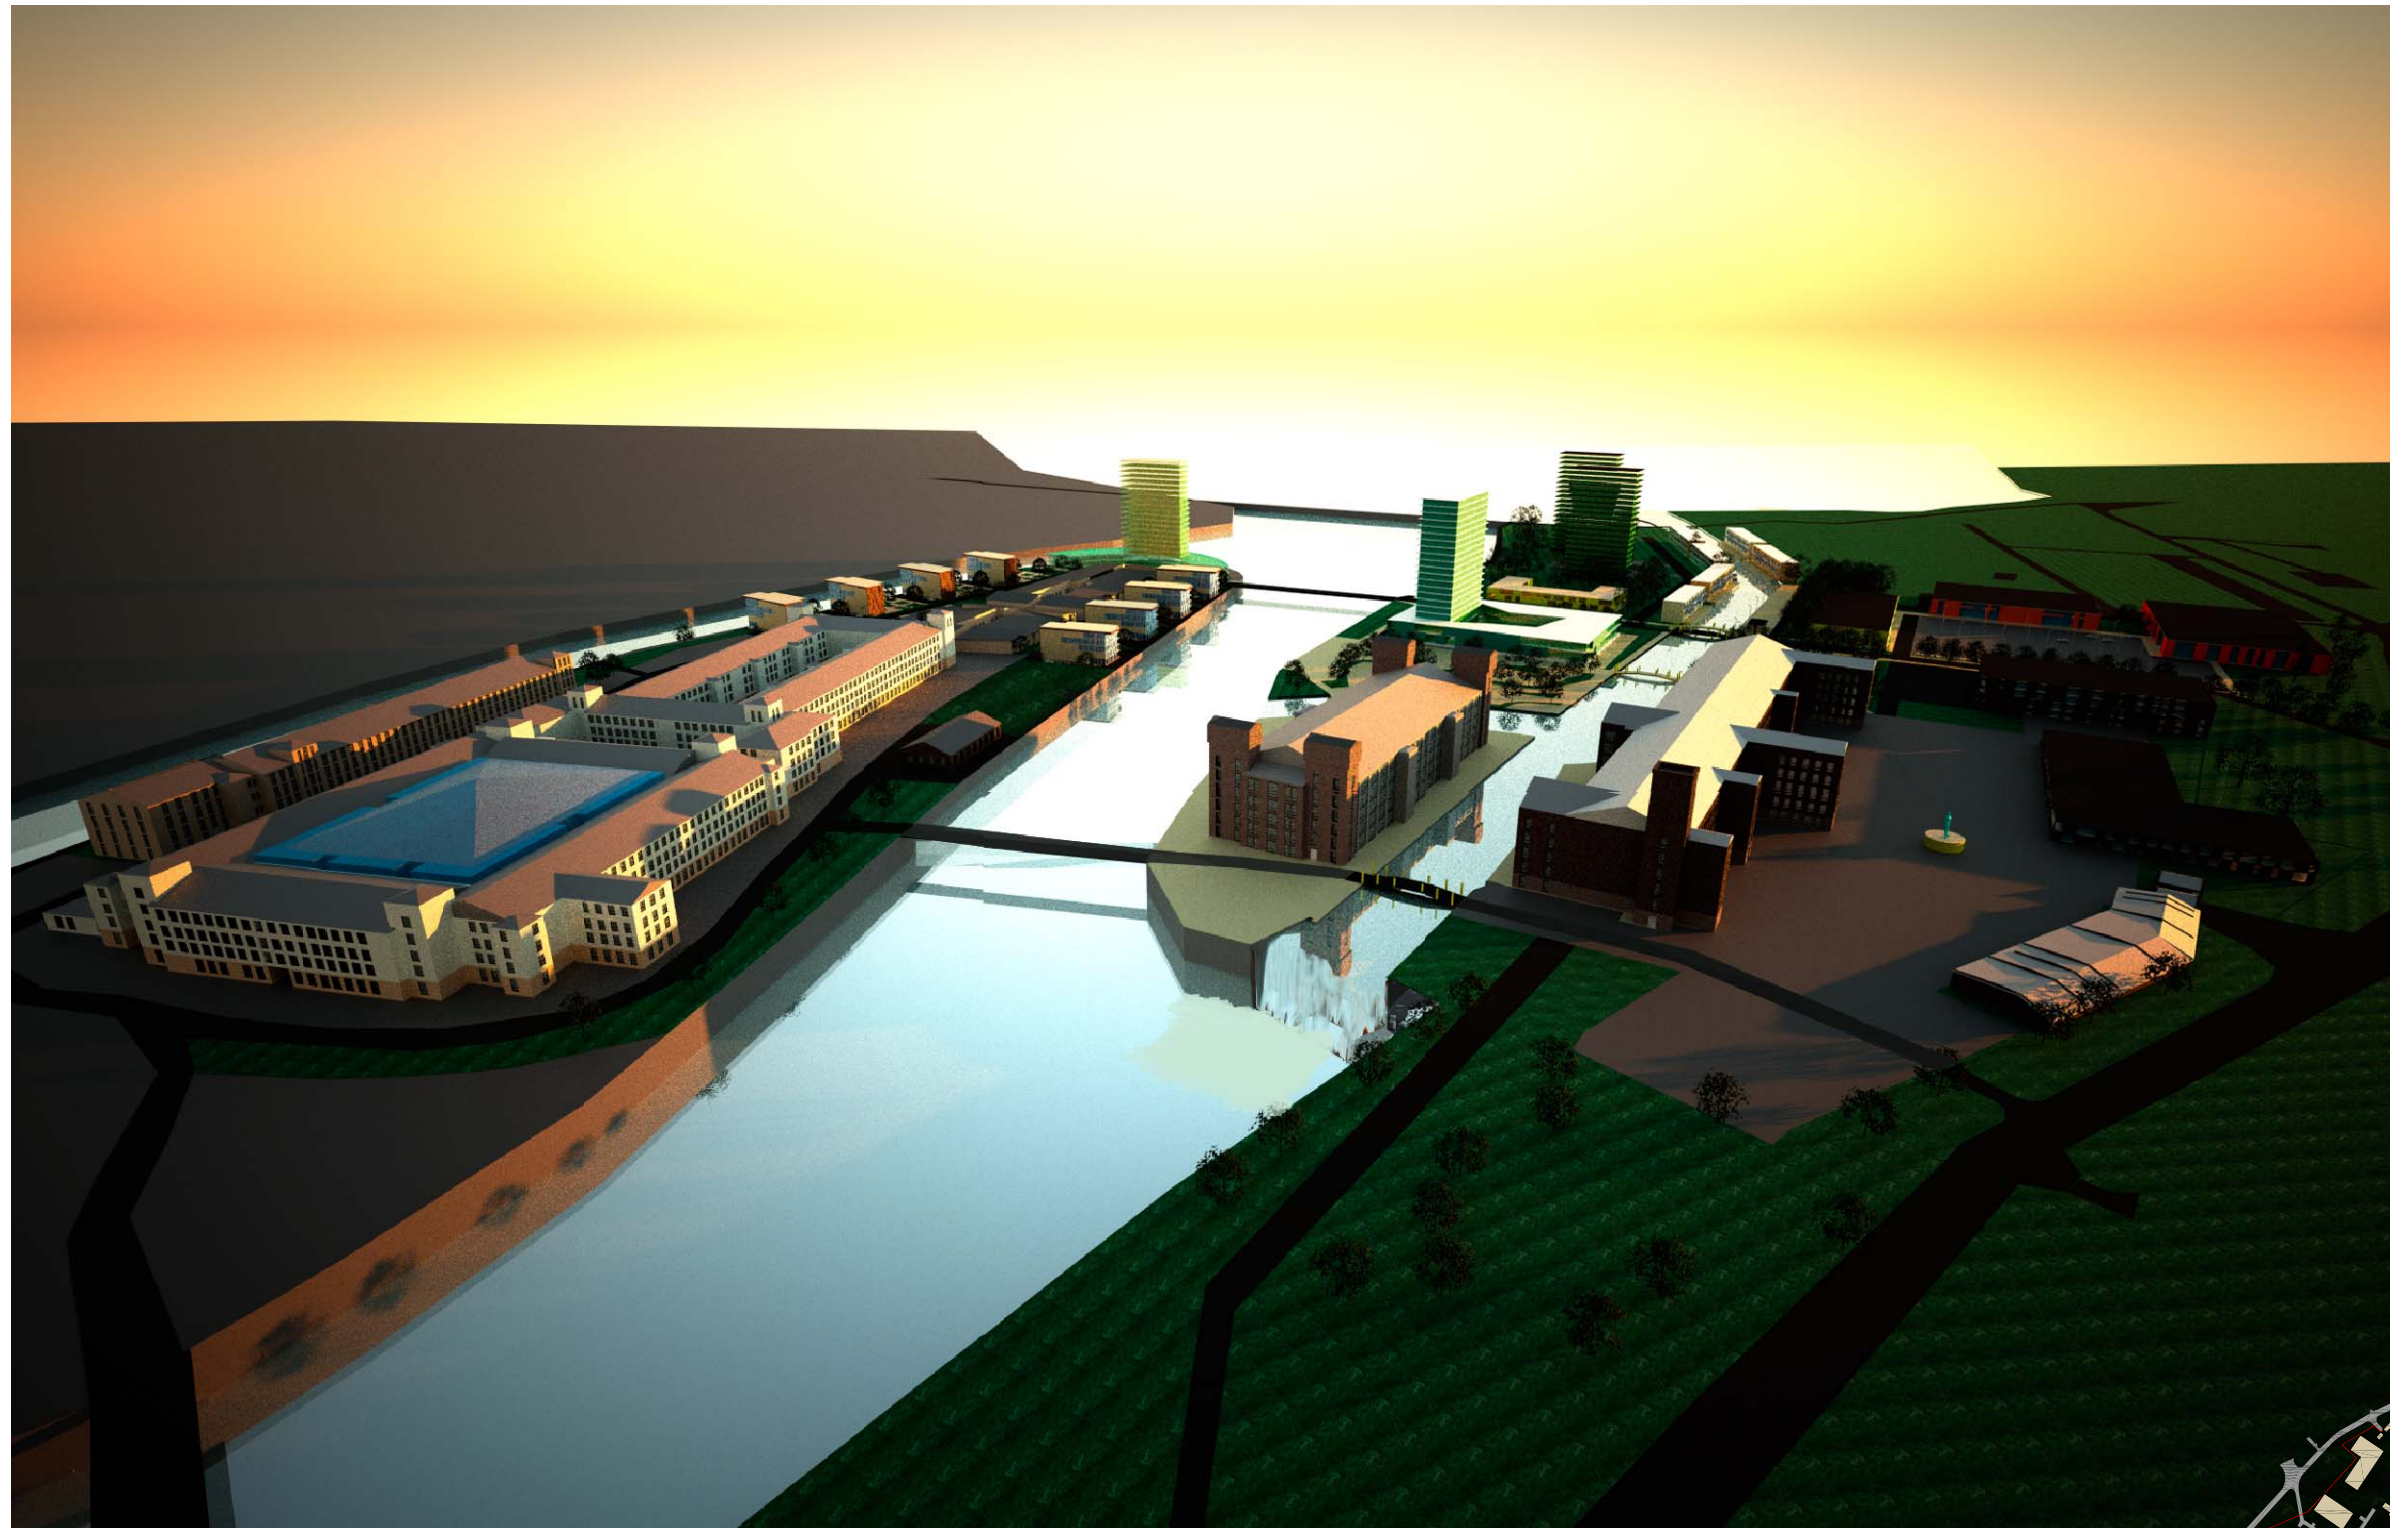

**Urban Mark OÜ**

Niine 11 - Tallinn 10414,  
 info@urbanmark.ee  
 Tel: +372 6279250 Fax: +372 6279251  
 Litsents: EP 10 858 356 - 0001

PROJEKTEERIS: Külli Kübbar  
 PROJEKTIJUHT: Ülar Mark  
 EMAIL: ular@urbanmark.ee TEL: +(372) 627 9250



AUTORID: Ülar Mark  
 Indrek Tiigi  
 Külli Kübbar  
 3D: Johan Tali

OBJEKT: IDA-VIRU  
 EHTITUSE TÕÜP: PLANEERING  
 TELLUJA: Narva Gate OÜ  
 MAAKOND: LINN / LINNAOSA: NARVA

ADDRESS: Joala 21 ja Joala 23  
 OBJEKTI NIME: KREENHOLM

JOONIS: 3D  
 JOONISE NR.: VS-  
 PROJEKTI OSA:


JOONIS:  
 JOONISE NR.: 16

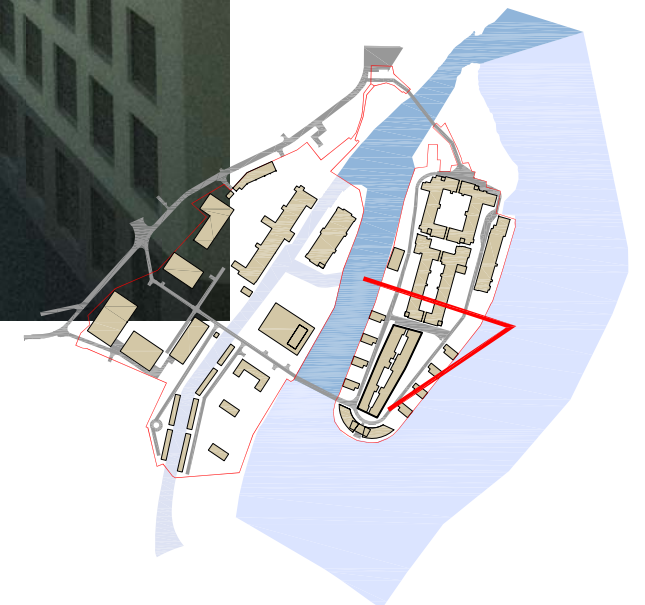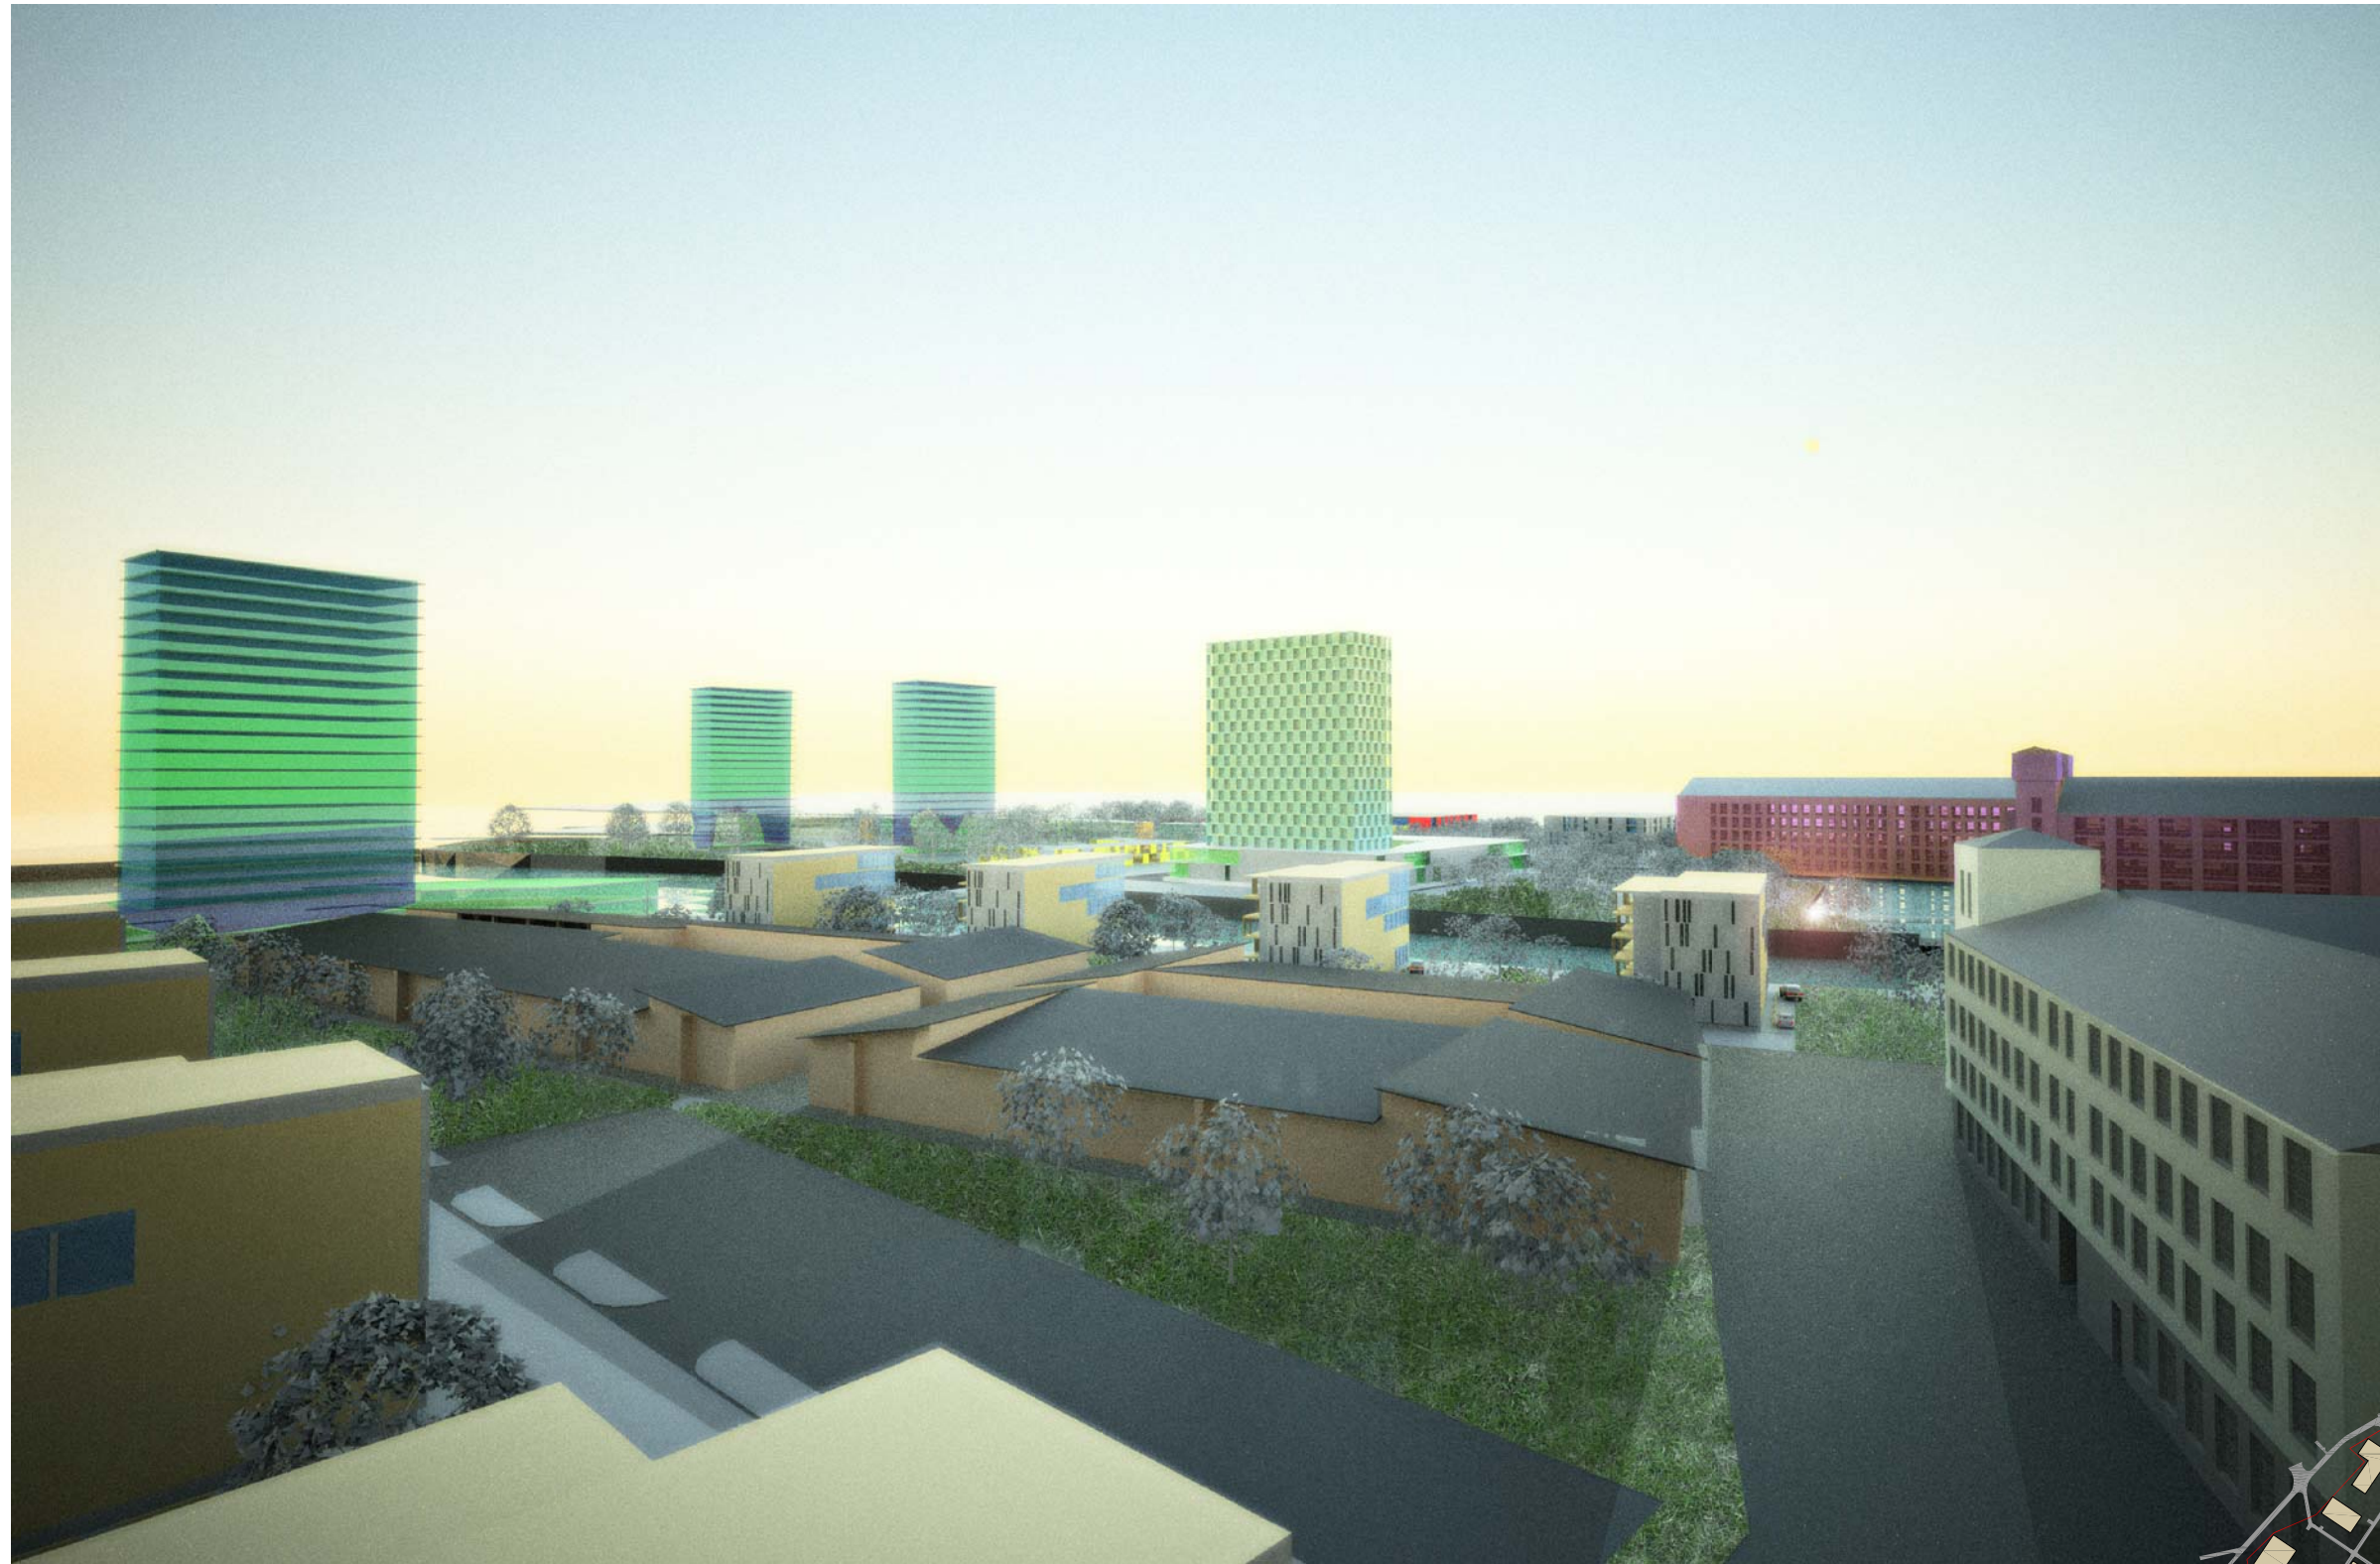

<b>Urban Mark OÜ</b> Niine 11 - Tallinn 10414, info@urbanmark.ee Tel: +372 6279250 Fax: +372 6279251 Litsents: EP 10 858 356 - 0001	PROJEKTEERIS: Külli Kübbar <small>NUM:</small> Ülar Mark	AUTORID: Ülar Mark Indrek Tiigi Külli Kübbar	3D: Johan Tali	OBJEKT: MAAKOND: IDA-VIRU LINN / LINNOSA: NARVA ADRESS: Joala 21 ja Joala 23	JOONIS: 3D	JOONIS:
	PROJEKTJUHT: Ülar Mark <small>EMAIL:</small> ular@urbanmark.ee	TEL: +(372) 627 9250	EKITUSE TÕÜP: PLANEERING	OBJEKTI NIMI: KREENHOLM	JOONISE NR.: VS-	JOONISE NR.:
	TELLUJA: Narva Gate OÜ	PROJEKTIOSA: VS-	JOONISE NR.: 17			




<b>Urban Mark OÜ</b> Niine 11 - Tallinn 10414, info@urbanmark.ee Tel: +372 6279250 Fax: +372 6279251 Litsents: EP 10 858 356 -0001	PROJEKTEERIS: Külli Kübbar	AUTORID: Ülar Mark 3D: Johan Tali	MAAKOND: IDA-VIRU LINN / LINNAGOSA: NARVA	ADDRESS: Joala 21 ja Joala 23	JOONIS: 3D	JOONIS:
	PROJEKTUJUHT: Ülar Mark	INDREK TIIGI KÜLLI KÜBBAR	EHTITUSE TÕÜP: PLANEERING	OBJEKTI NIME: KREENHOLM	JOONISE NR.:	JOONISE NR.:
	EMAIL: ular@urbanmark.ee	TEL: +(372) 627 9250	TELLIJAJA: Narva Gate OÜ	PROJEKTI OSA: VS-	VS-	18

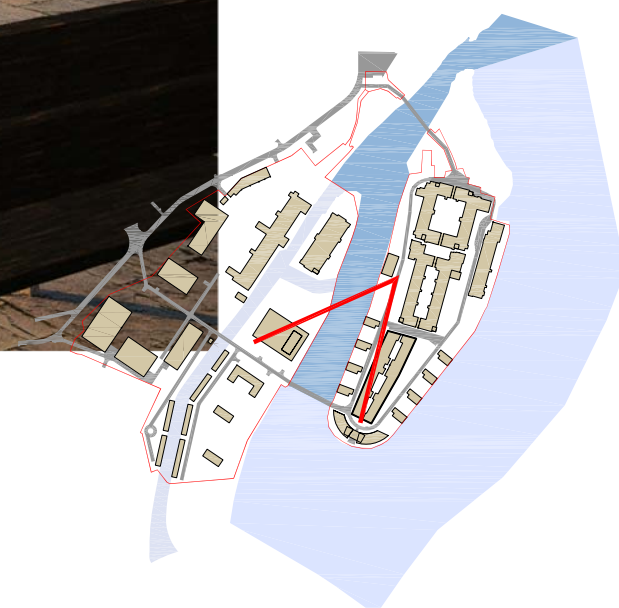


<b>Urban Mark OÜ</b> Niine 11 - Tallinn 10414, info@urbanmark.ee Tel: +372 6279250 Fax: +372 6279251 Litsents: EP 10 858 356 - 0001	PROJEKTEERIS: Külli Küber	AUTORID: Ülar Mark Indrek Tiigi Külli Küber	3D: Johan Tali	OBJEKT: IDA-VIRU Ehituse tüüp: PLANEERING TELLUJA: Narva Gate OÜ	Linn / Linnakoosa: NARVA Objekt nime: KREENHOLM	Address: Joala 21 ja Joala 23	JOONIS: 3D JOONISE NR.: VS- PROJEKTI OSA: VS-	JOONIS: 19 JOONISE NR.: 19
	PROJEKTIJUHT: Ülar Mark	EMAIL: ular@urbanmark.ee TEL: +(372) 627 9250						





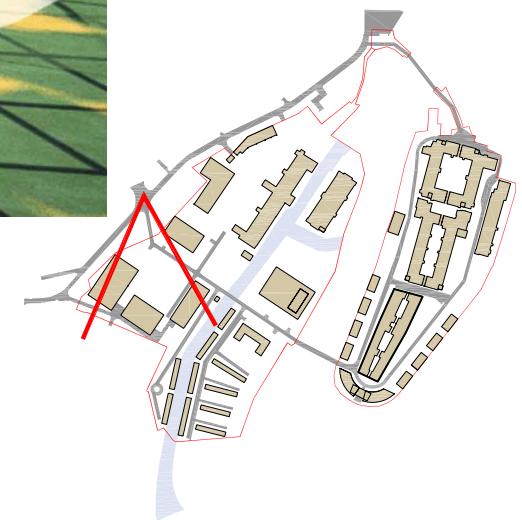

<b>Urban Mark OÜ</b> Niine 11 - Tallinn 10414, info@urbanmark.ee Tel: +372 6279250 Fax: +372 6279251 Litsents: EP 10 858 356 - 0001	PROJEKTEERIS: Külli Kübbar	AUTORID: Ülar Mark 3D: Johan Tali	MAAKOND: IDA-VIRU LINN/LINNAGA: NARVA	ADDRESS: Joala 21 ja Joala 23	JOONIS: 3D	JOONIS:
	PROJEKTUJUH: Ülar Mark	INDREK: Indrek Tiigi KÜLLI: Külli Kübbar	EHTUSE TÕÜP: PLANEERING	OBJEKTI NIMI: KREENHOLM	JOONISE NR.:	JOONISE NR.:
	EMAIL: ular@urbanmark.ee TEL: +(372) 627 9250	TELLUJA: Narva Gate OÜ	PROJEKTI OSA: VS-	21		


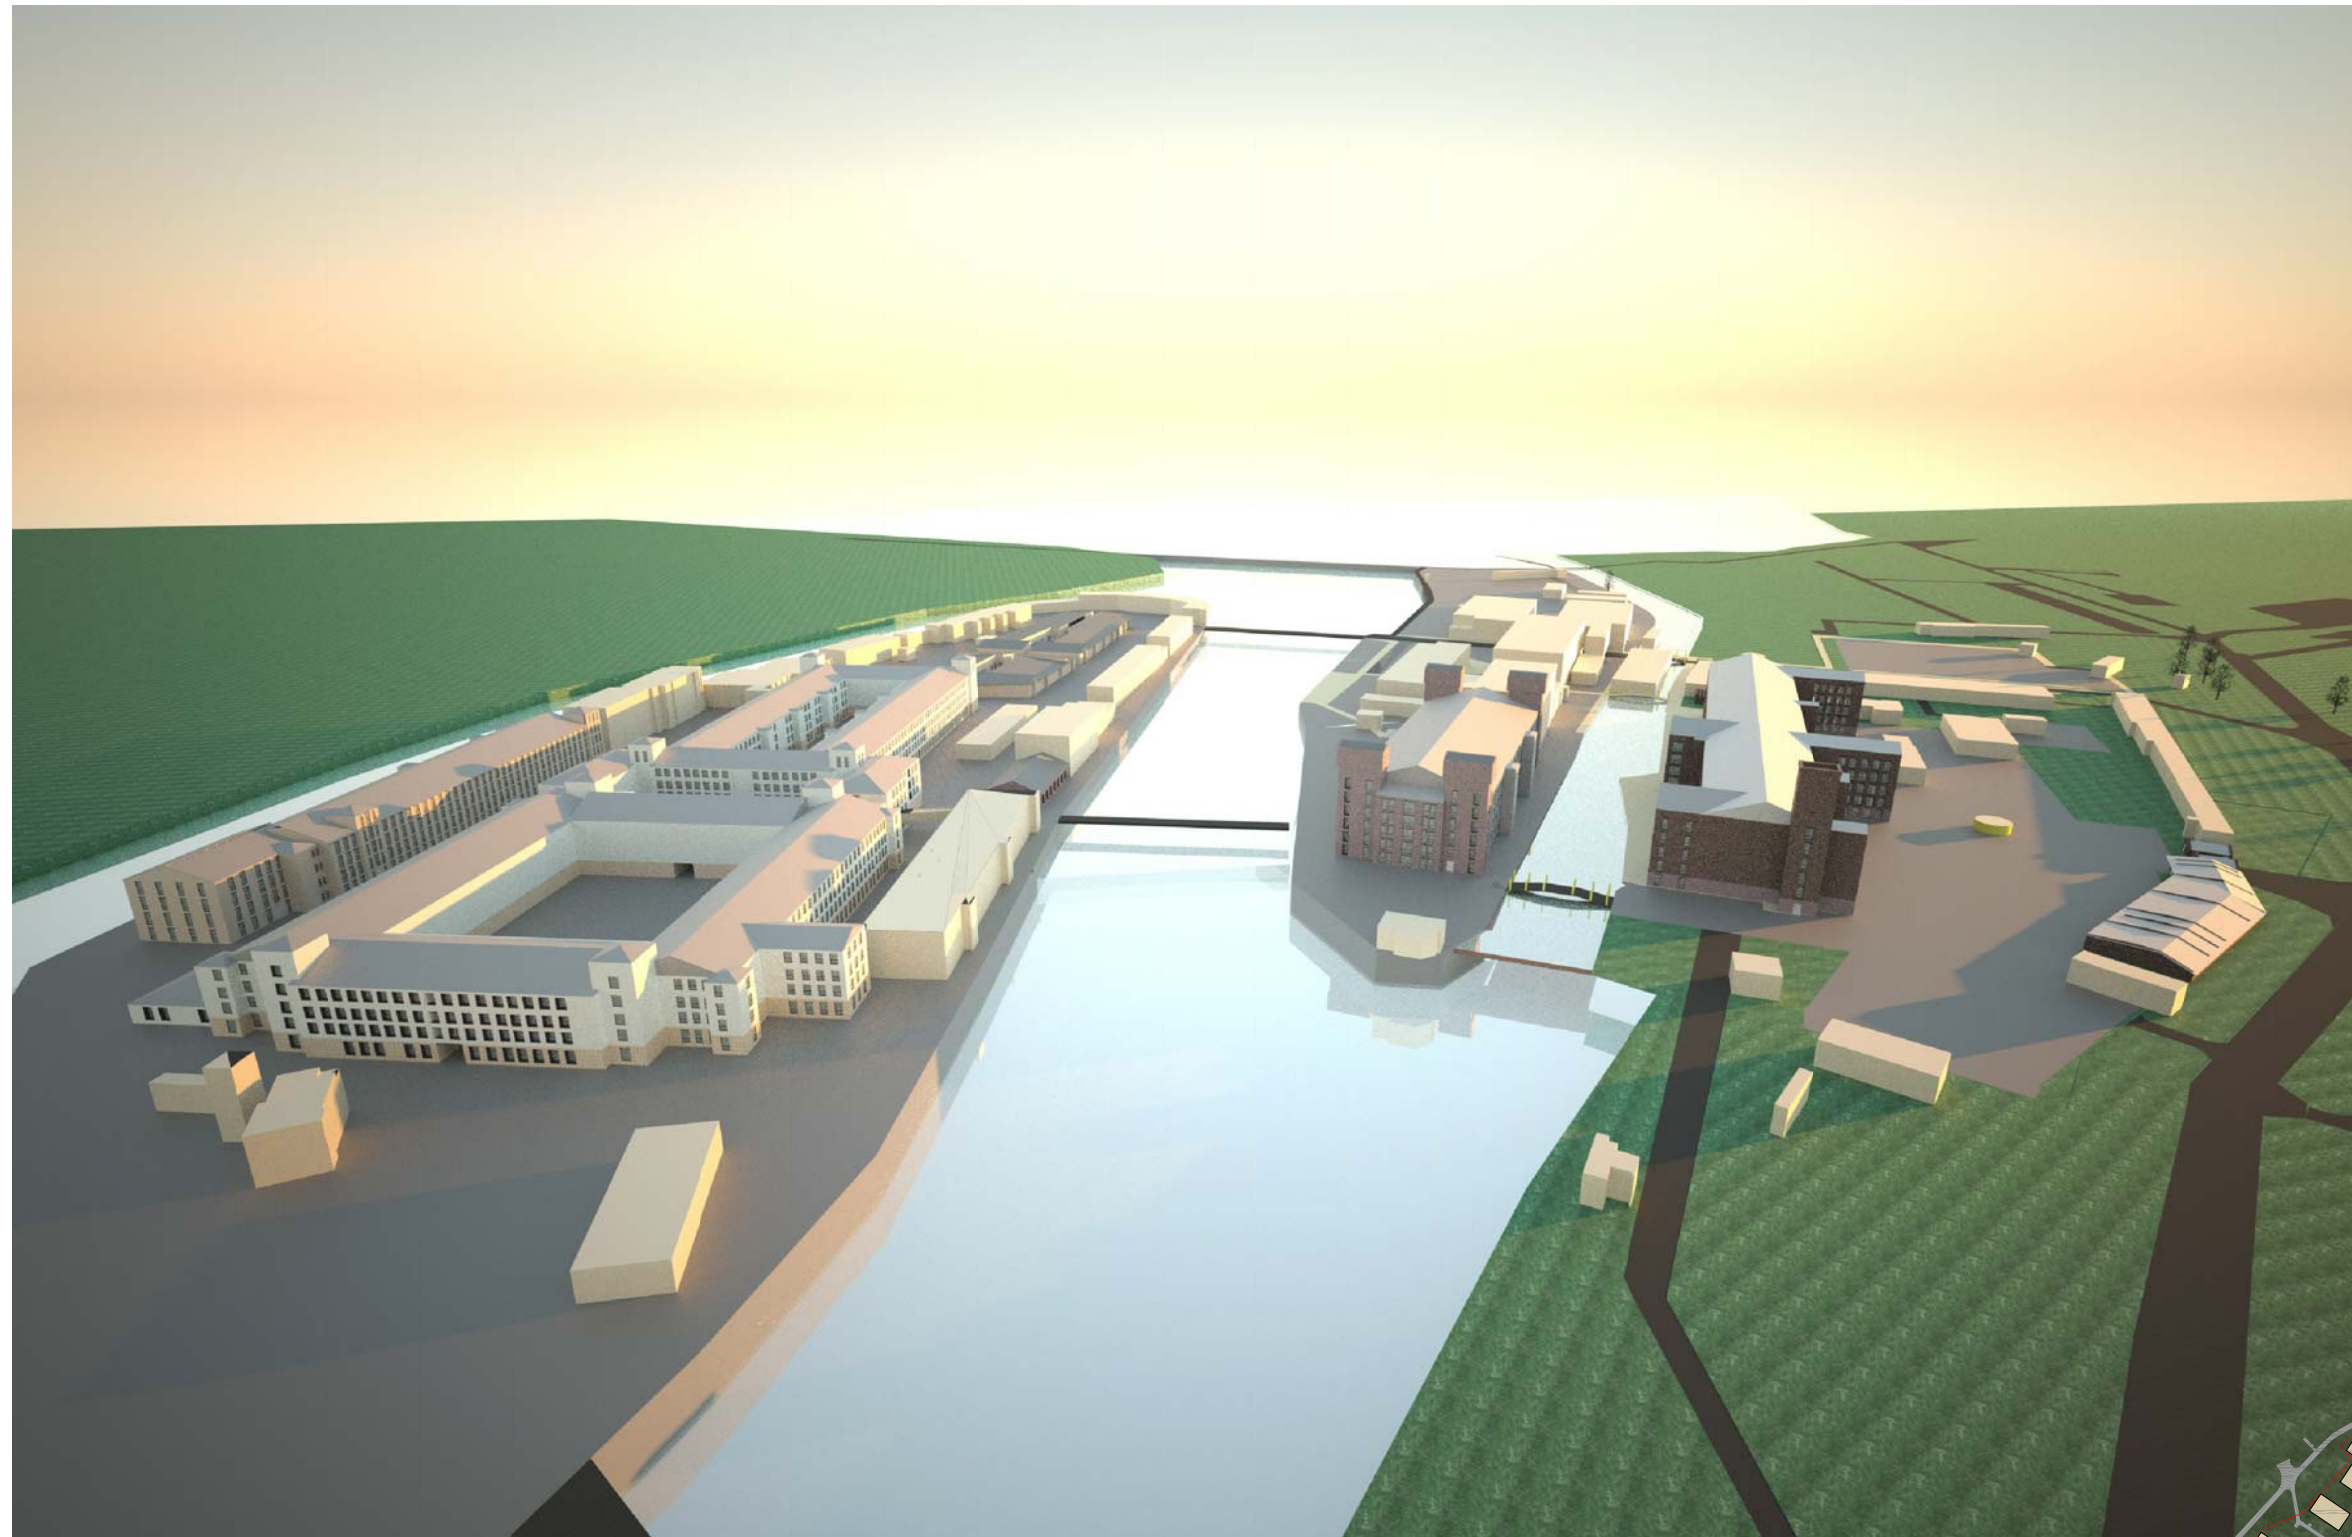


<b>Urban Mark OÜ</b> Niine 11 - Tallinn 10414, info@urbanmark.ee Tel: +372 6279250 Fax: +372 6279251 Litsents: EP 10 858 356 -0001	PROJEKTEERIS: Külli Kübbar NIM: Ülar Mark	AUTORID: Ülar Mark 3D: Johan Tali Indrek Tiigi Külli Kübbar	MAAKOND: IDA-VIRU LINN/LINNOSA: NARVA	ADDRESS: Joala 21 ja Joala 23	JOONIS: võimalik renoveeritav ehitusmaht	JOONIS:
	PROJEKTJUHT: Ülar Mark	EHTITUSE TÕÜP: PLANEERING	OBJEKTI NIME: KREENHOLM	JOONISE NR.:	JOONISE NR.:	JOONISE NR.:
	EMAIL: ular@urbanmark.ee TEL: +(372) 627 9250	TELLUJA: Narva Gate OÜ	PROJEKTI OSA: VS-	VS-	22	22

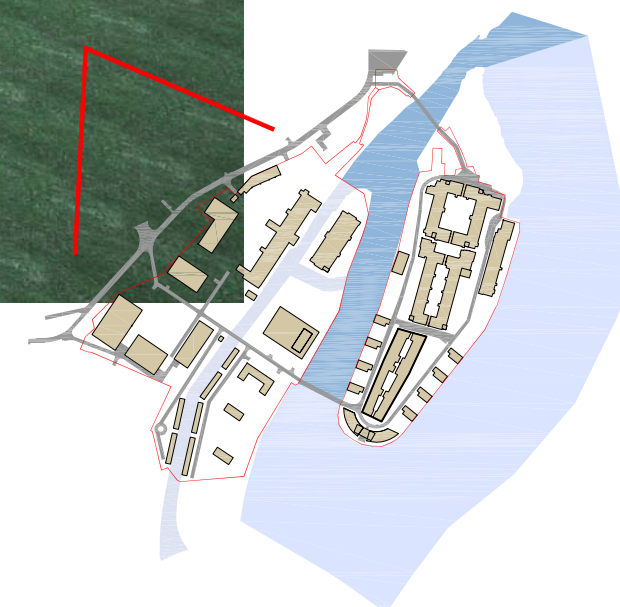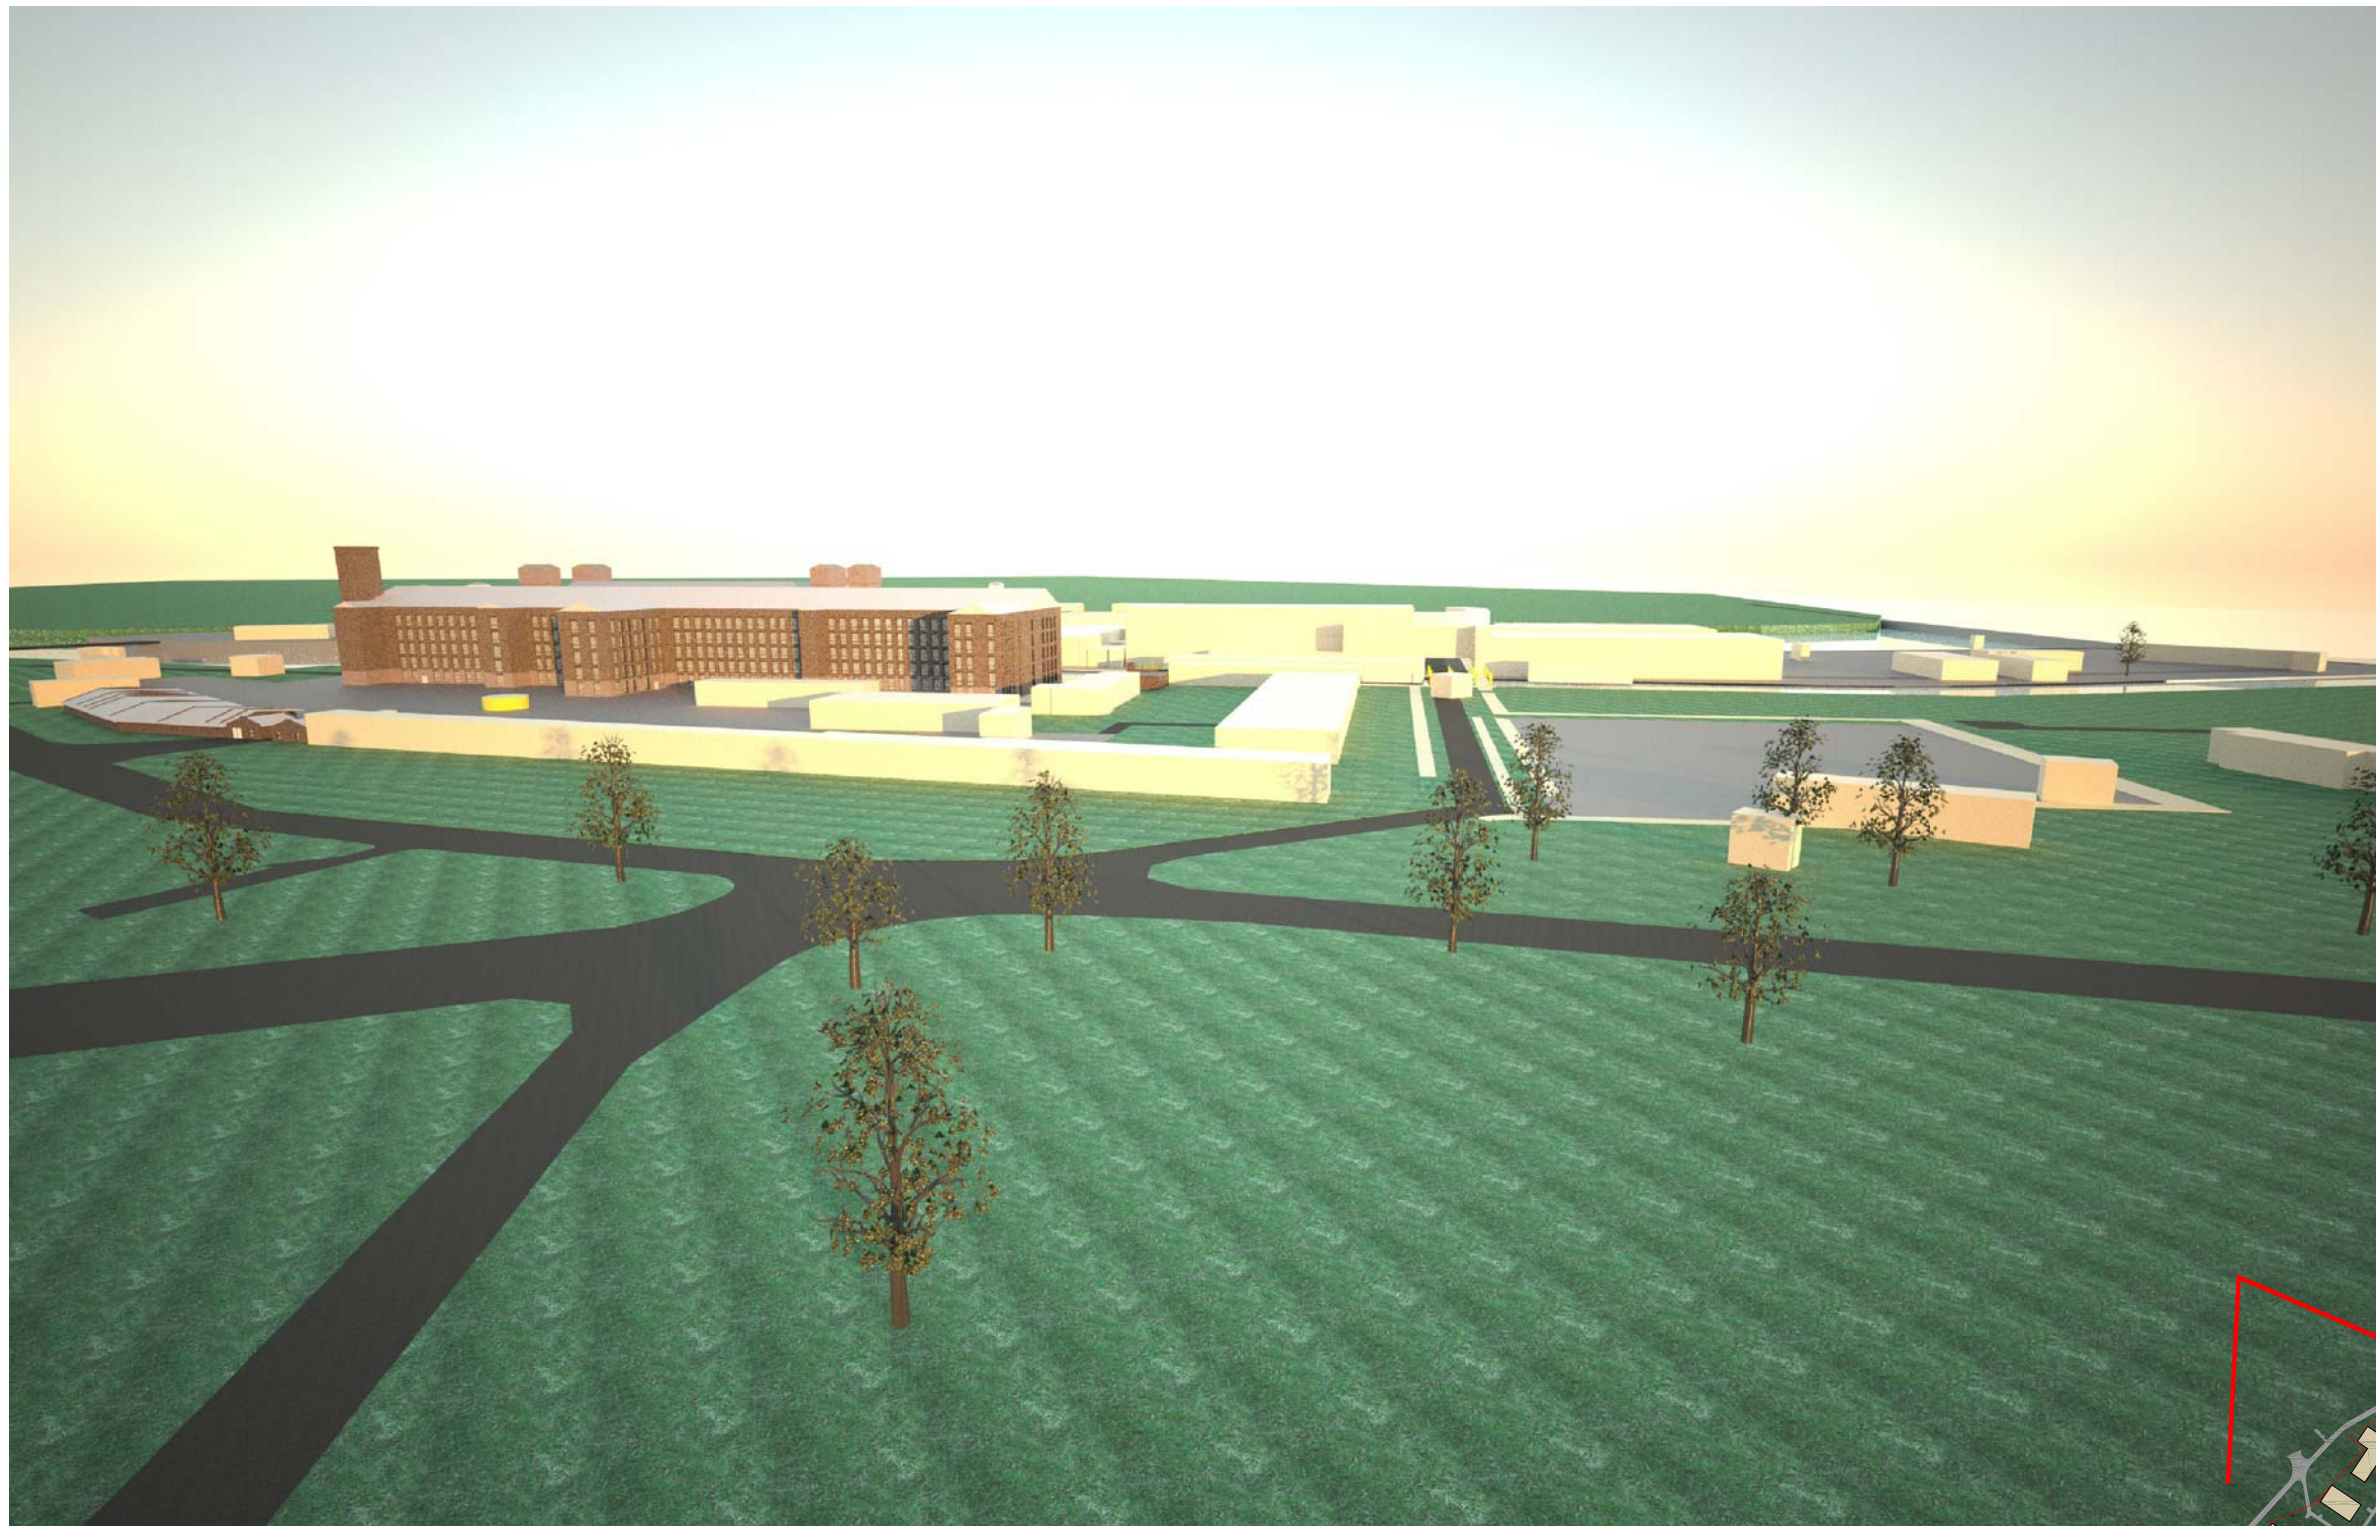

<b>Urban Mark OÜ</b> Niine 11 - Tallinn 10414, info@urbanmark.ee Tel: +372 6279250 Fax: +372 6279251 Litsents: EP 10 858 356 -0001	PROJEKTEERIS: Külli Kübbar NIM: Ülar Mark	AUTORID: Ülar Mark Indrek Tiigi Külli Kübbar	3D: Johan Tali	OBJEKT: IDA-VIRU EHTITUSE TÜÜP: PLANEERING TELLIJAJ: Narva Gate OÜ	MAAKOND: IDA-VIRU LINN / LINNAOSA: NARVA ADDRESS: Joala 21 ja Joala 23 OBJEKTI NIME: KREENHOLM	JOONIS: võimalik renoveeritav ehitusmaht JOONISE NR.: VS- PROJEKTI OSA: VS-	JOONIS: 23 JOONISE NR.: 23
--	--	--	----------------	--	---	---	-------------------------------



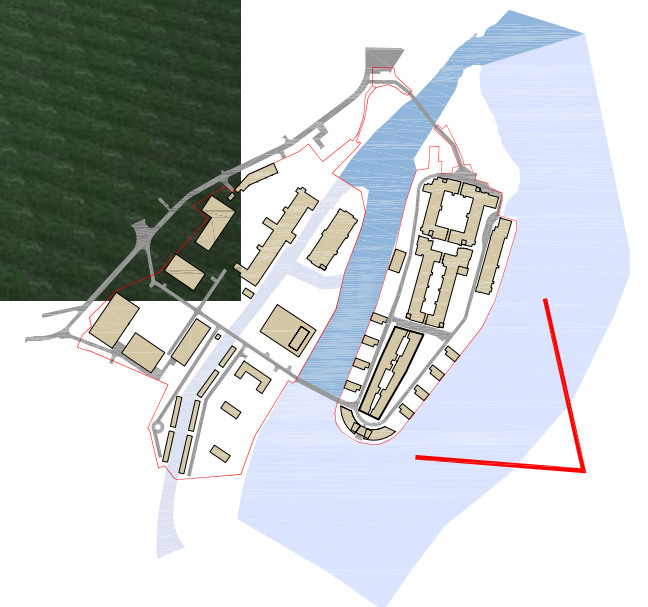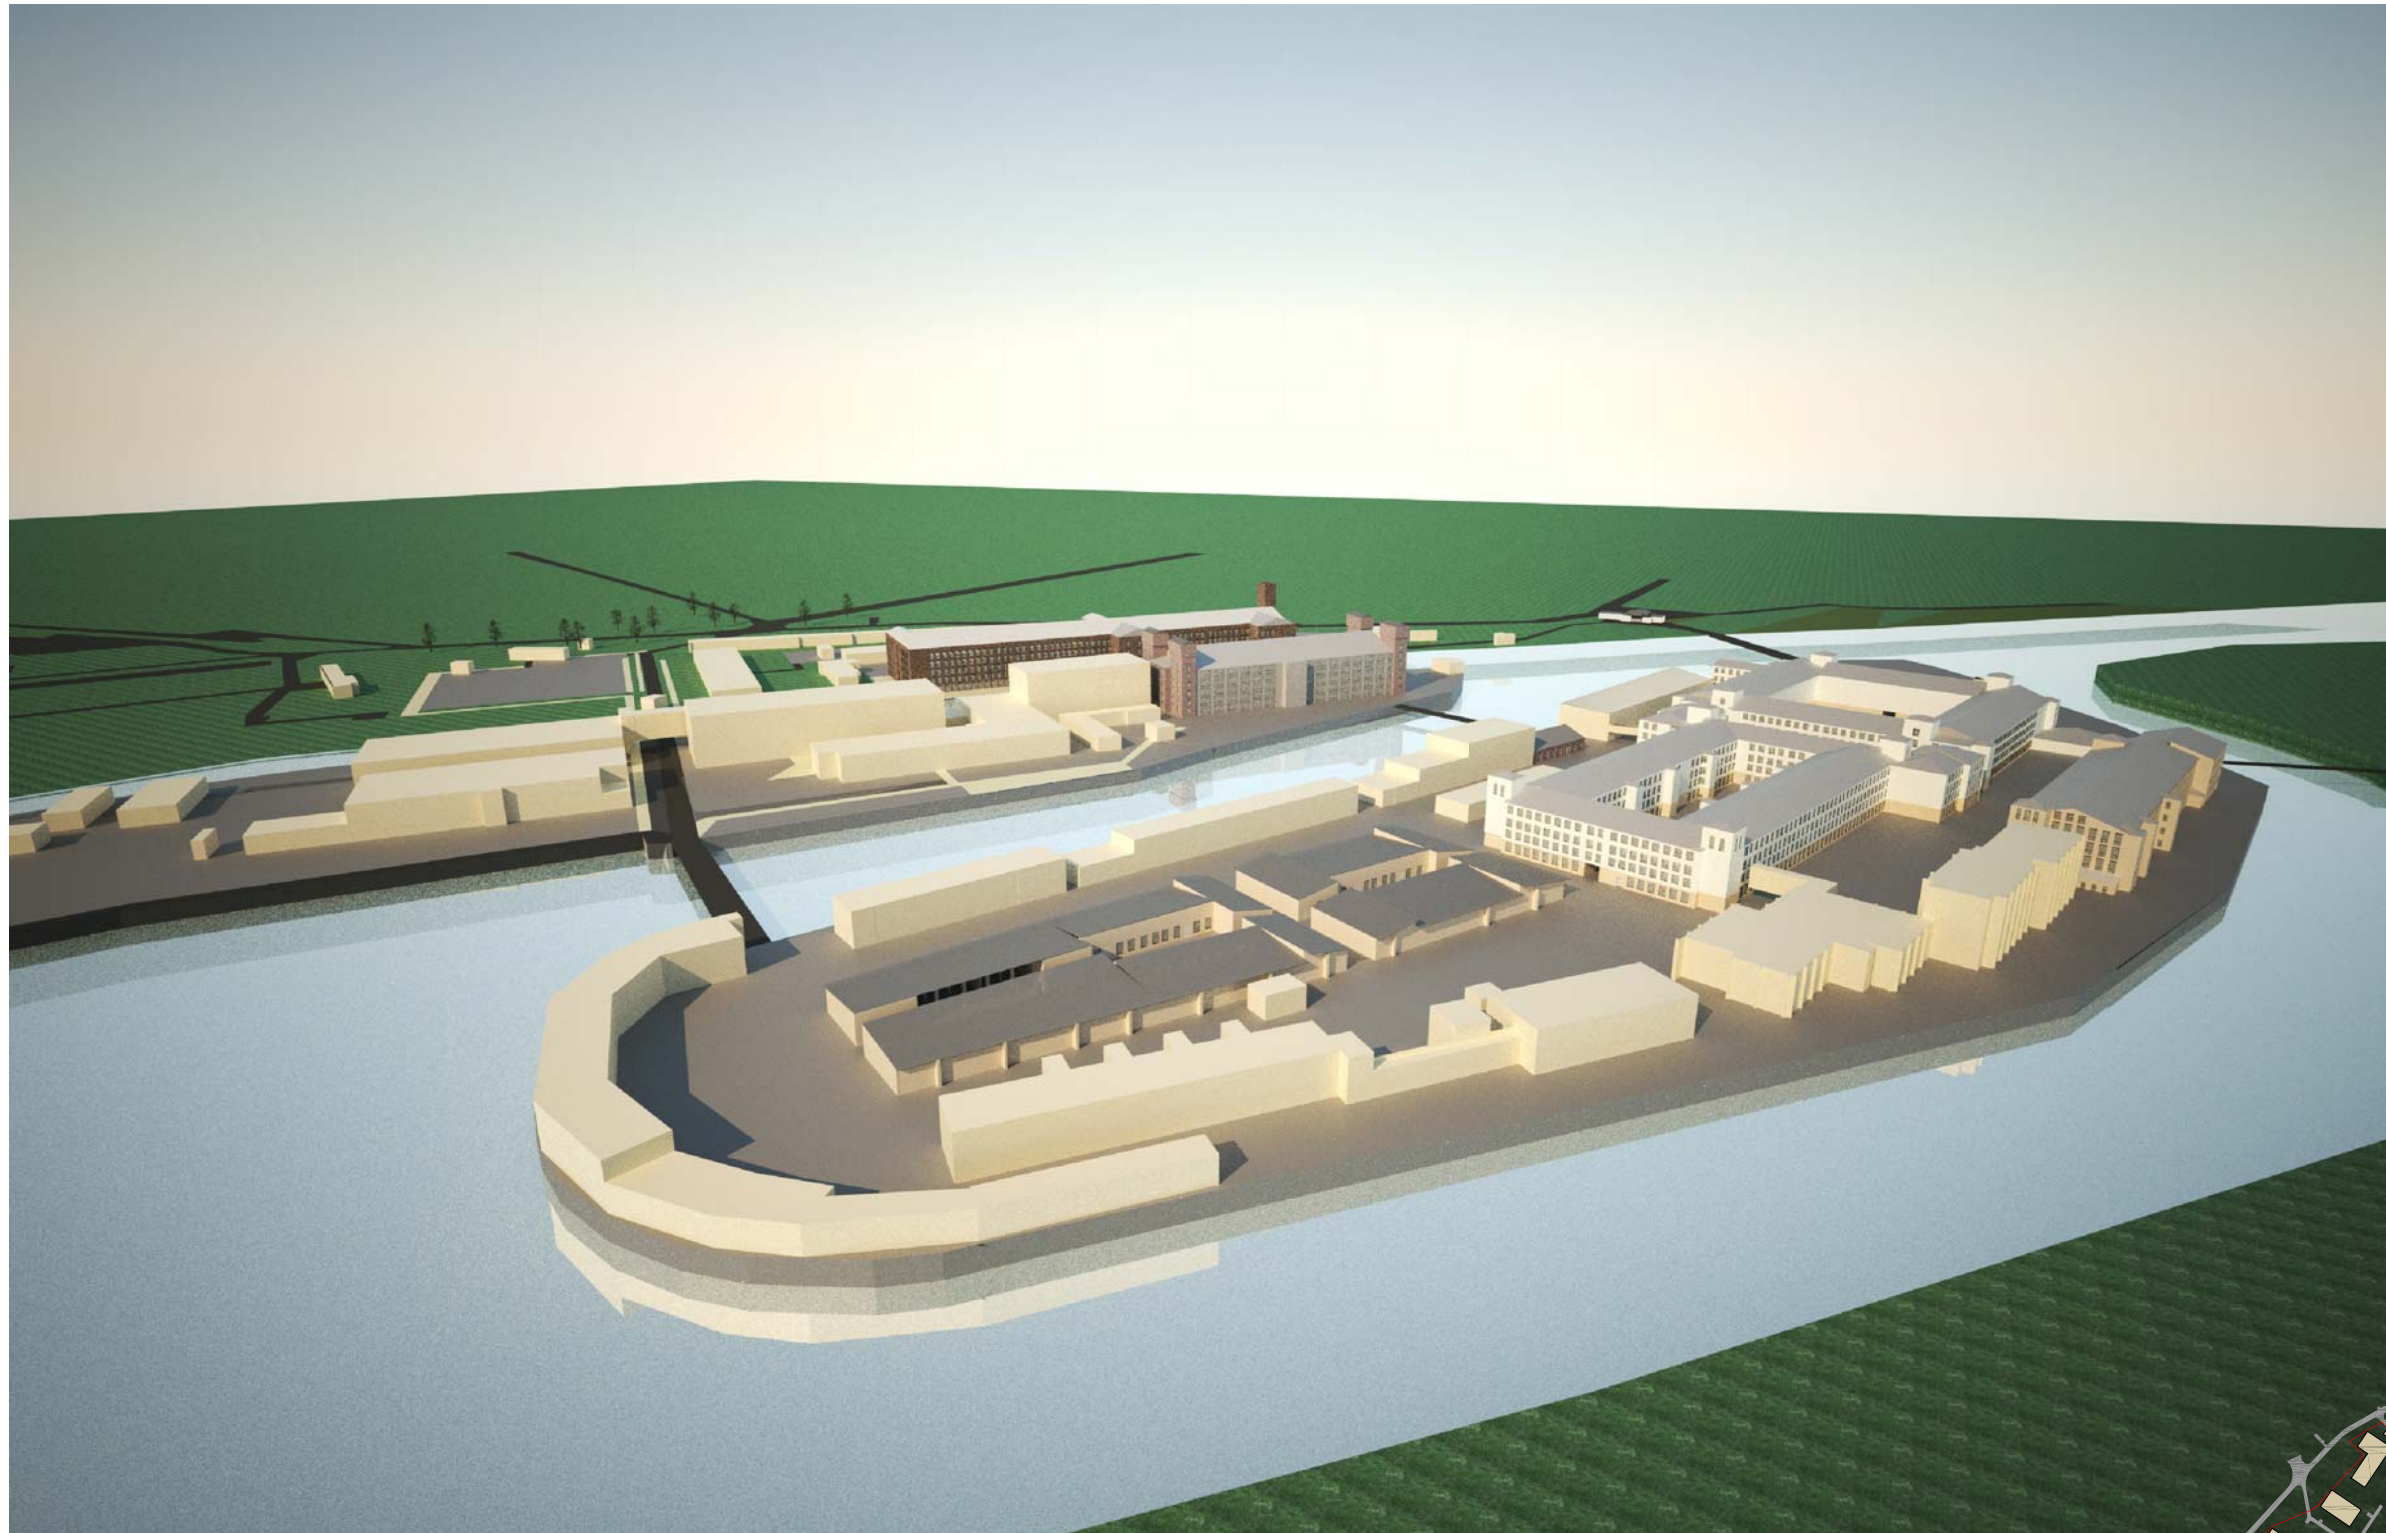

<b>Urban Mark OÜ</b> Niine 11 - Tallinn 10414, info@urbanmark.ee Tel: +372 6279250 Fax: +372 6279251 Litsents: EP 10 858 356 - 0001	PROJEKTEERIS: Külli Küber	AUTORID: Ülar Mark 3D: Johan Tali	MAAKOND: IDA-VIRU LINN/LINNOSA: NARVA	ADDRESS: Joala 21 ja Joala 23	JOONIS: võimalik renoveeritav ehitusmaht	JOONIS:
	PROJEKTJUHT: Ülar Mark	KÜLLI KÜBBAR ÜLAR MARK	EHTITUSE TÕÜP: PLANEERING	OBJEKTI NIME: KREENHOLM	JOONISE NR.:	JOONISE NR.:
	EMAIL: ular@urbanmark.ee	TEL: +(372) 627 9250	TELLIJAJ: Narva Gate OÜ	PROJEKTI OSA: VS-	24	24